



SDH KŘENEK

STUDIE NOVOSTAVBY
HASIČSKÉ ZBROJNICE

investor:
datum:

SDH KŘENEK
06/2021

SDH KŘENEK

STUDIE NOVOSTAVBY HASIČSKÉ ZBROJNICE

investor:

SDH Křenek



KATASTRÁLNÍ SITUACE - STÁVAJÍCÍ

Datum: 06/2021

Měřítko: 1:500

Formát výkresu: A3

SDH KŘENEK

STUDIE NOVOSTAVBY HASIČSKÉ ZBRojNICE

investor:

SDH Křenek



KATASTRÁLNÍ SITUACE - NÁVRH

Datum: 06/2021

Měřítko: 1:500



Formát výkresu: A3

SDH KŘENEK

STUDIE NOVOSTAVBY HASIČSKÉ ZBROJNICE

investor:

SDH Křenek

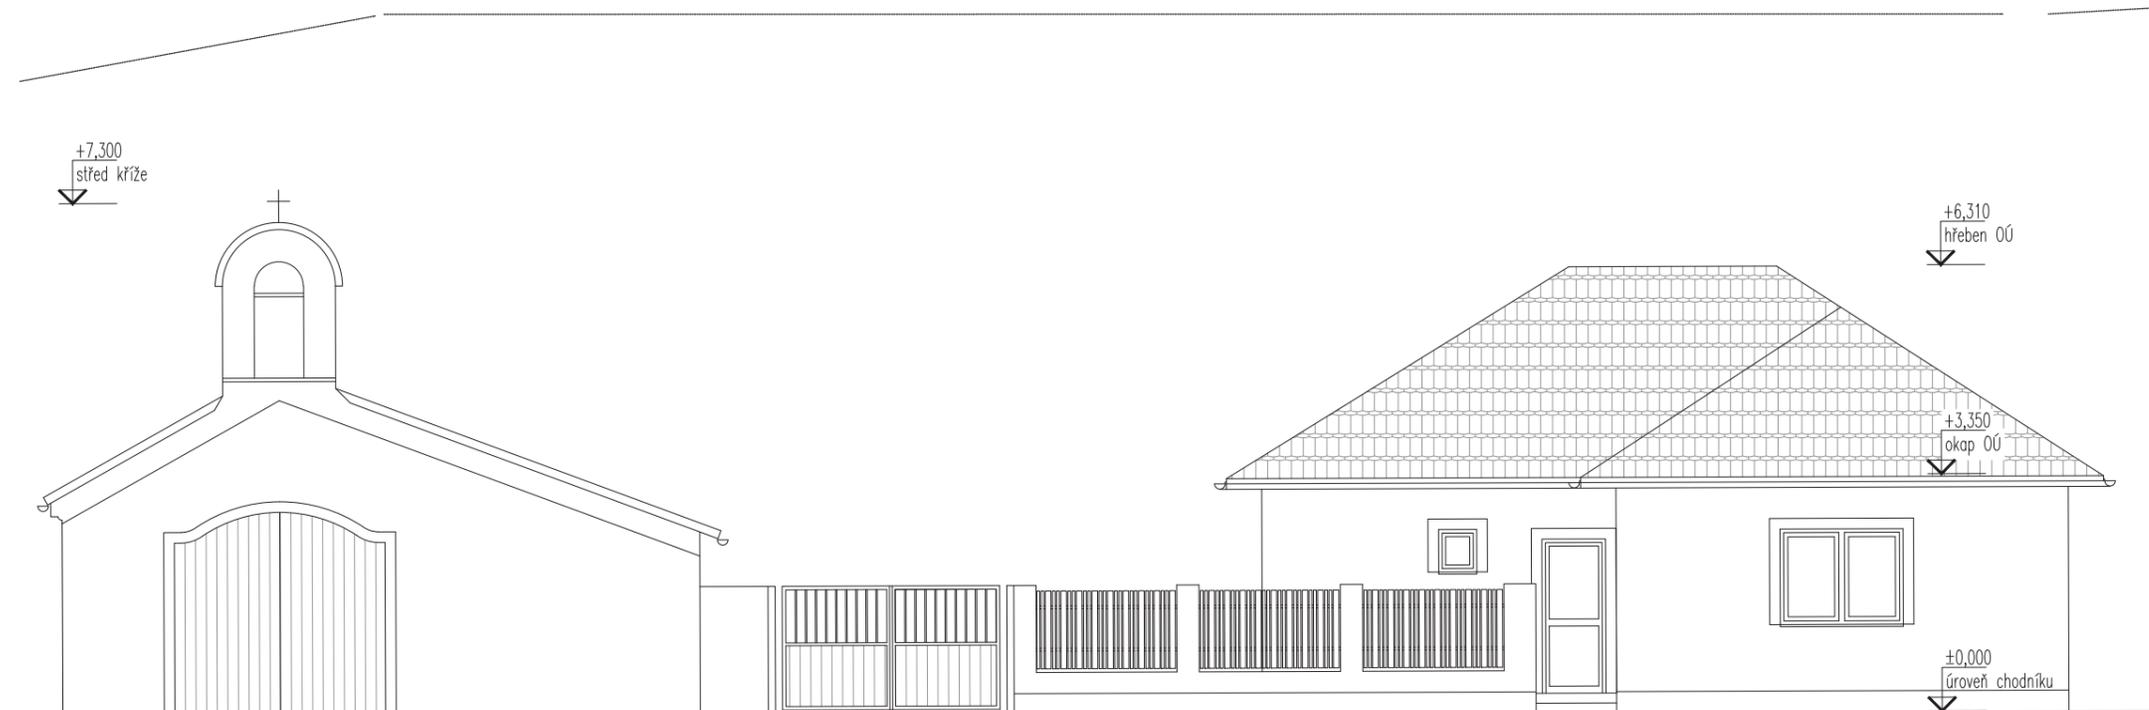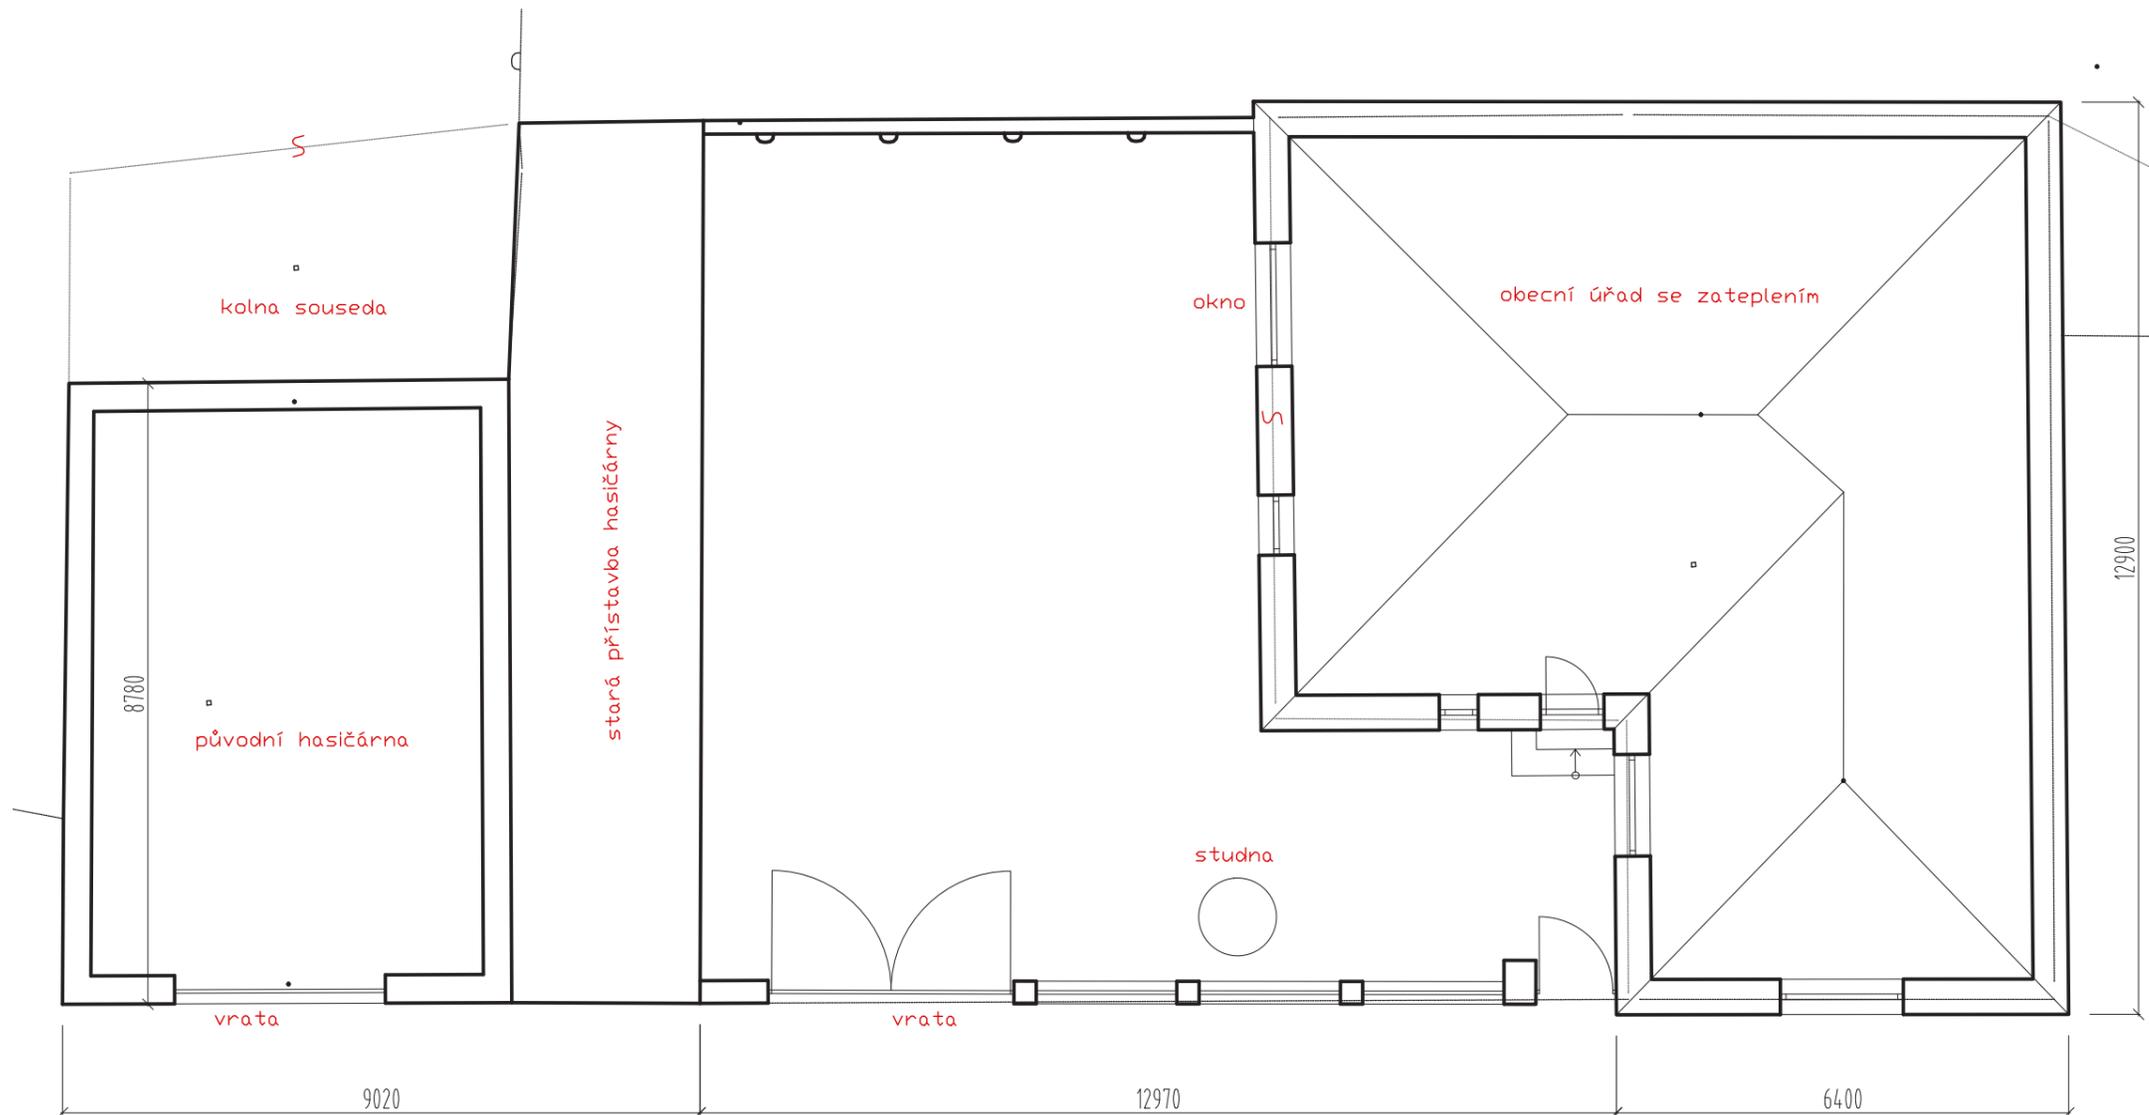

PŮDORYS A POHLED - STÁVAJÍCÍ

Datum:

06/2021

Měřítko:

1:100

Formát výkresu



A3

SDH KŘENEK

STUDIE NOVOSTAVBY HASIČSKÉ ZBRojNICE

investor:

SDH Křenek

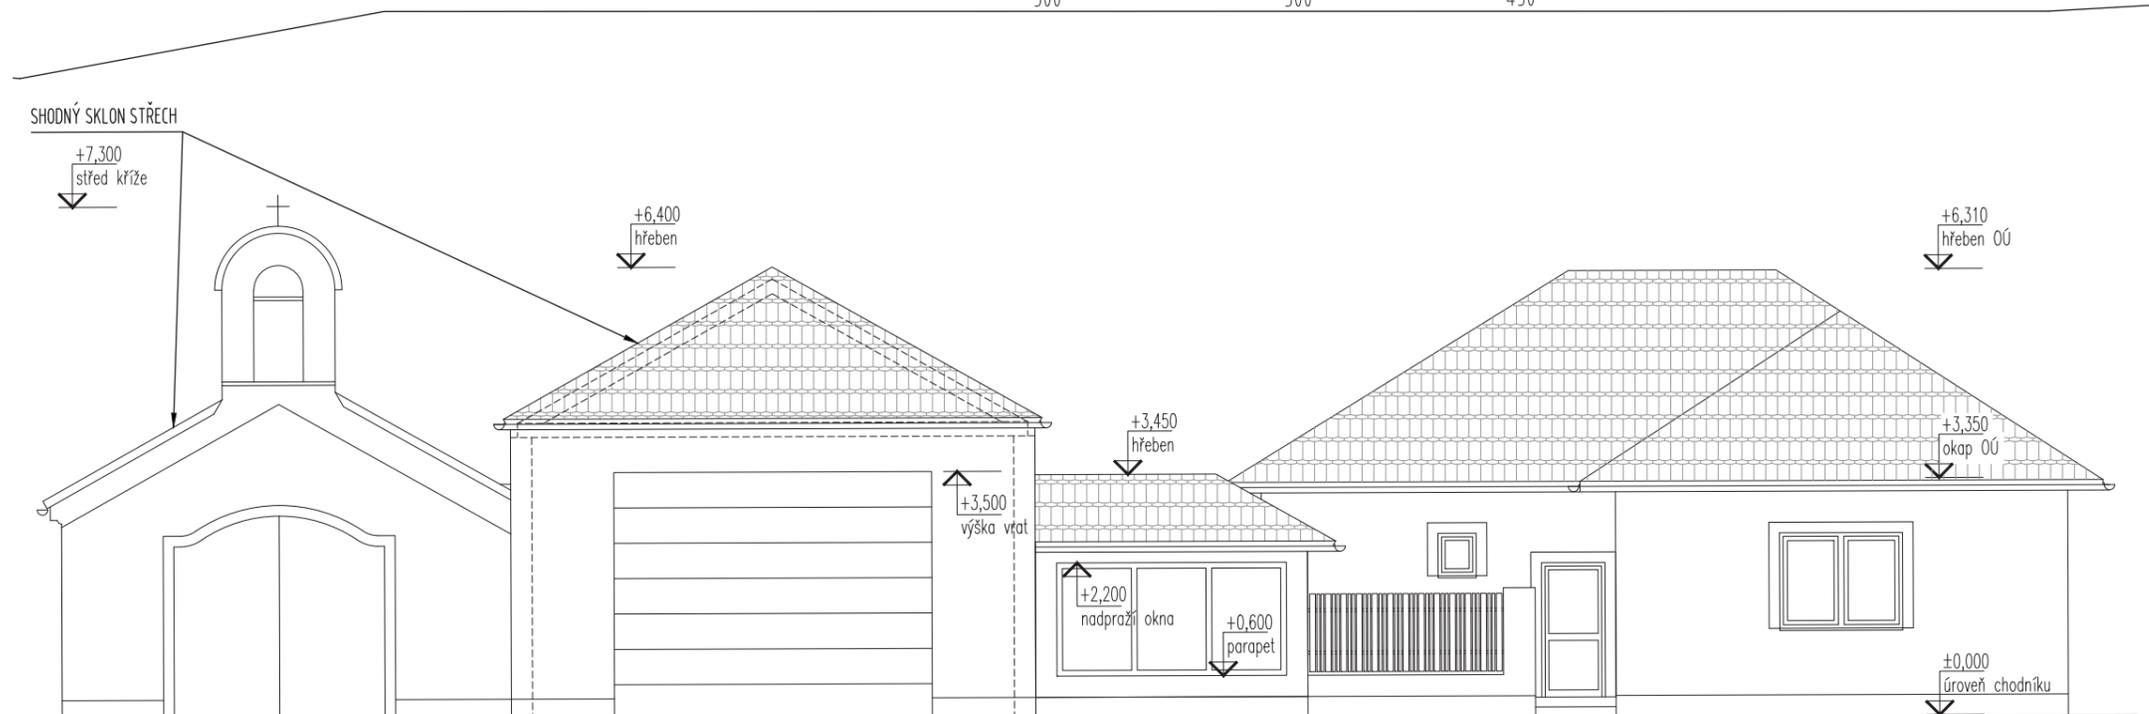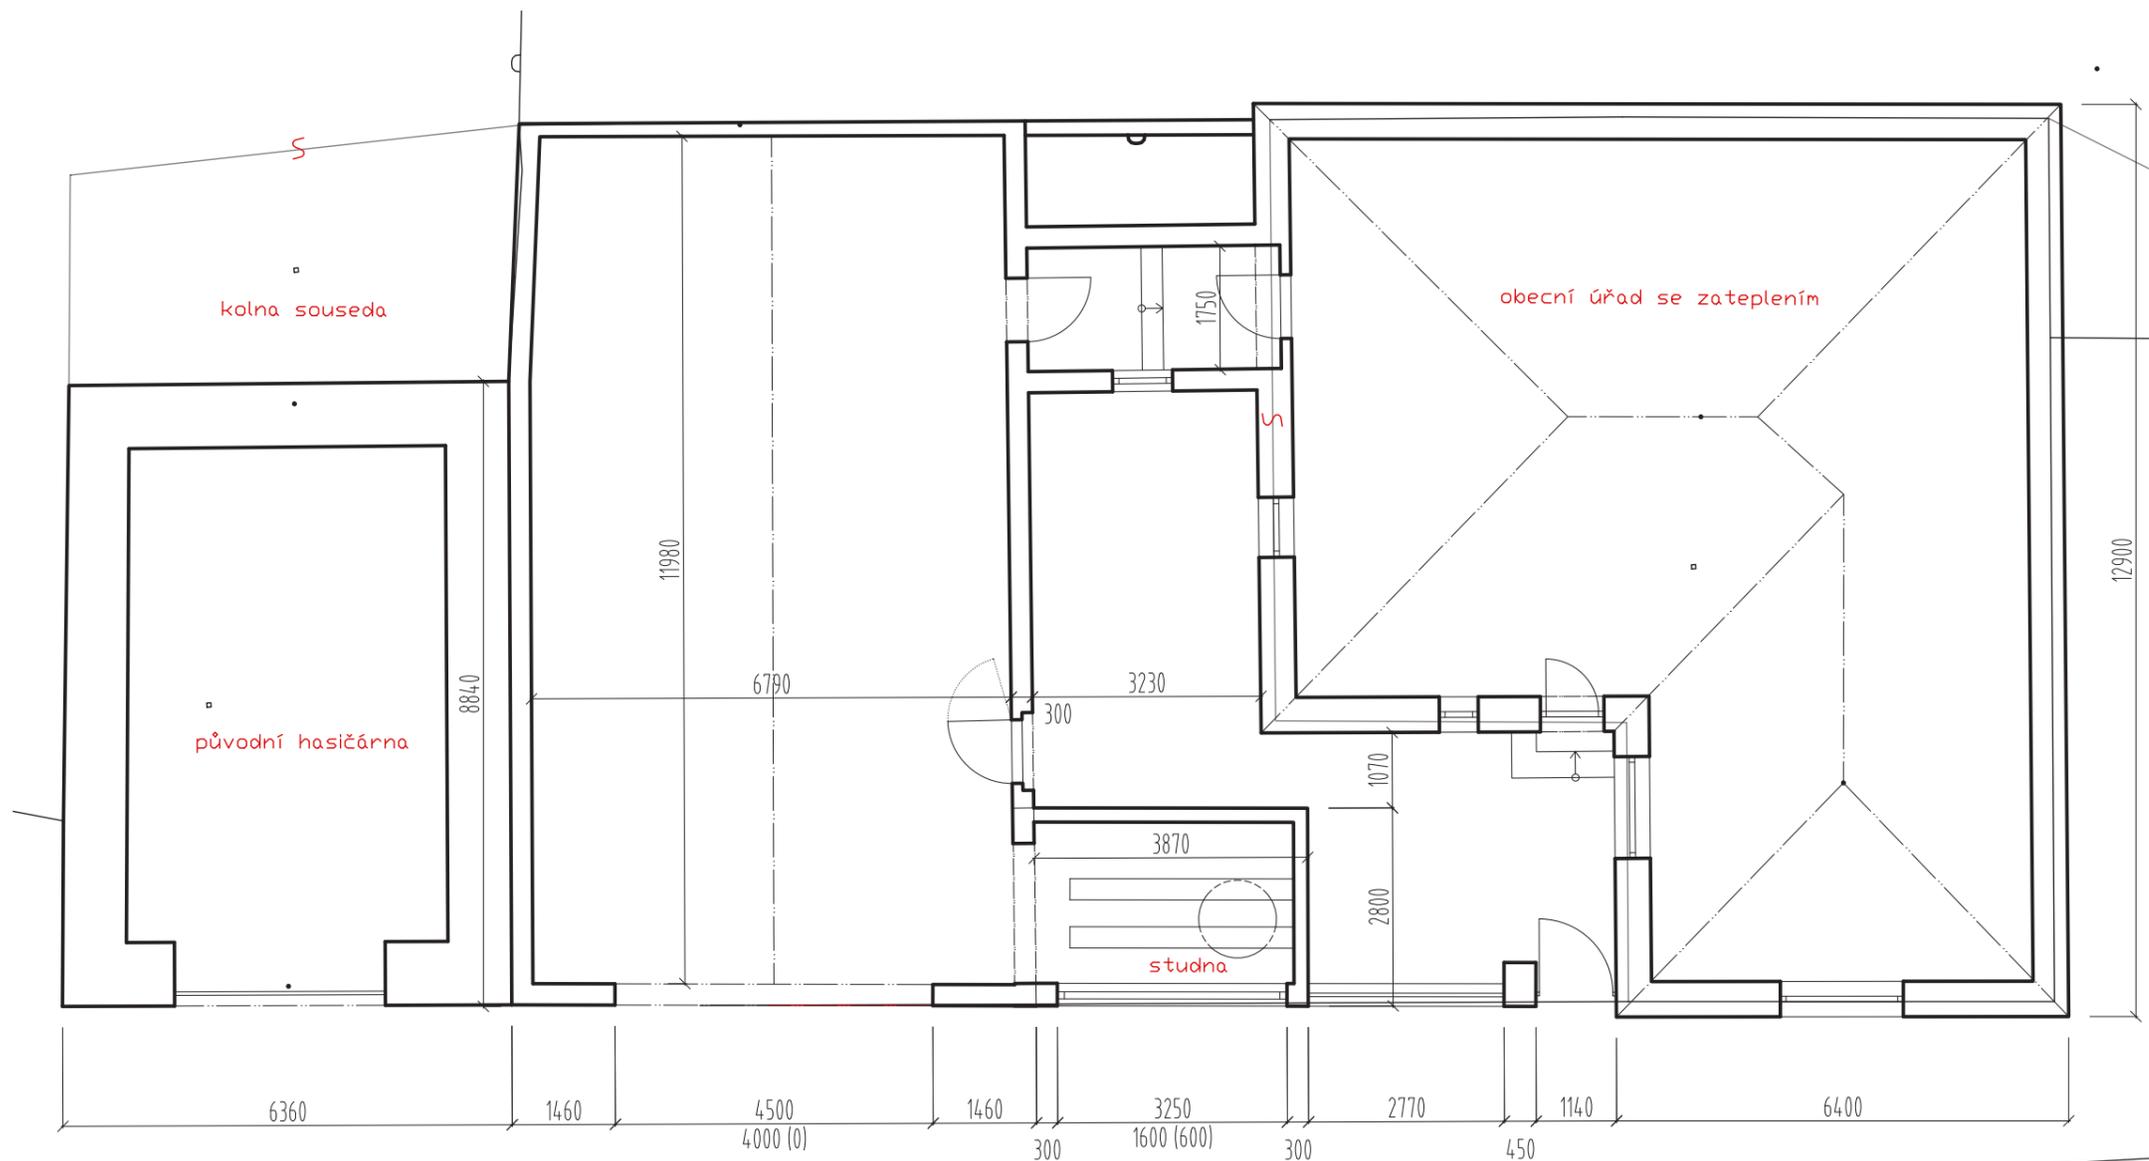

PŮDORYS A POHLED - NÁVRH

Datum:

06/2021

Měřítko:

1:100

Formát výkresu

A3

SDH KŘENEK

STUDIE NOVOSTAVBY HASIČSKÉ ZBROJNICE

investor:

SDH Křenek



3D MODEL

Datum: 06/2021

Měřítko: -

Formát výkresu: A3

SDH KŘENEK

STUDIE NOVOSTAVBY HASIČSKÉ ZBROJNICE

investor:

SDH Křenek



3D MODEL

Datum: 06/2021

Měřítko: -

Formát výkresu: A3