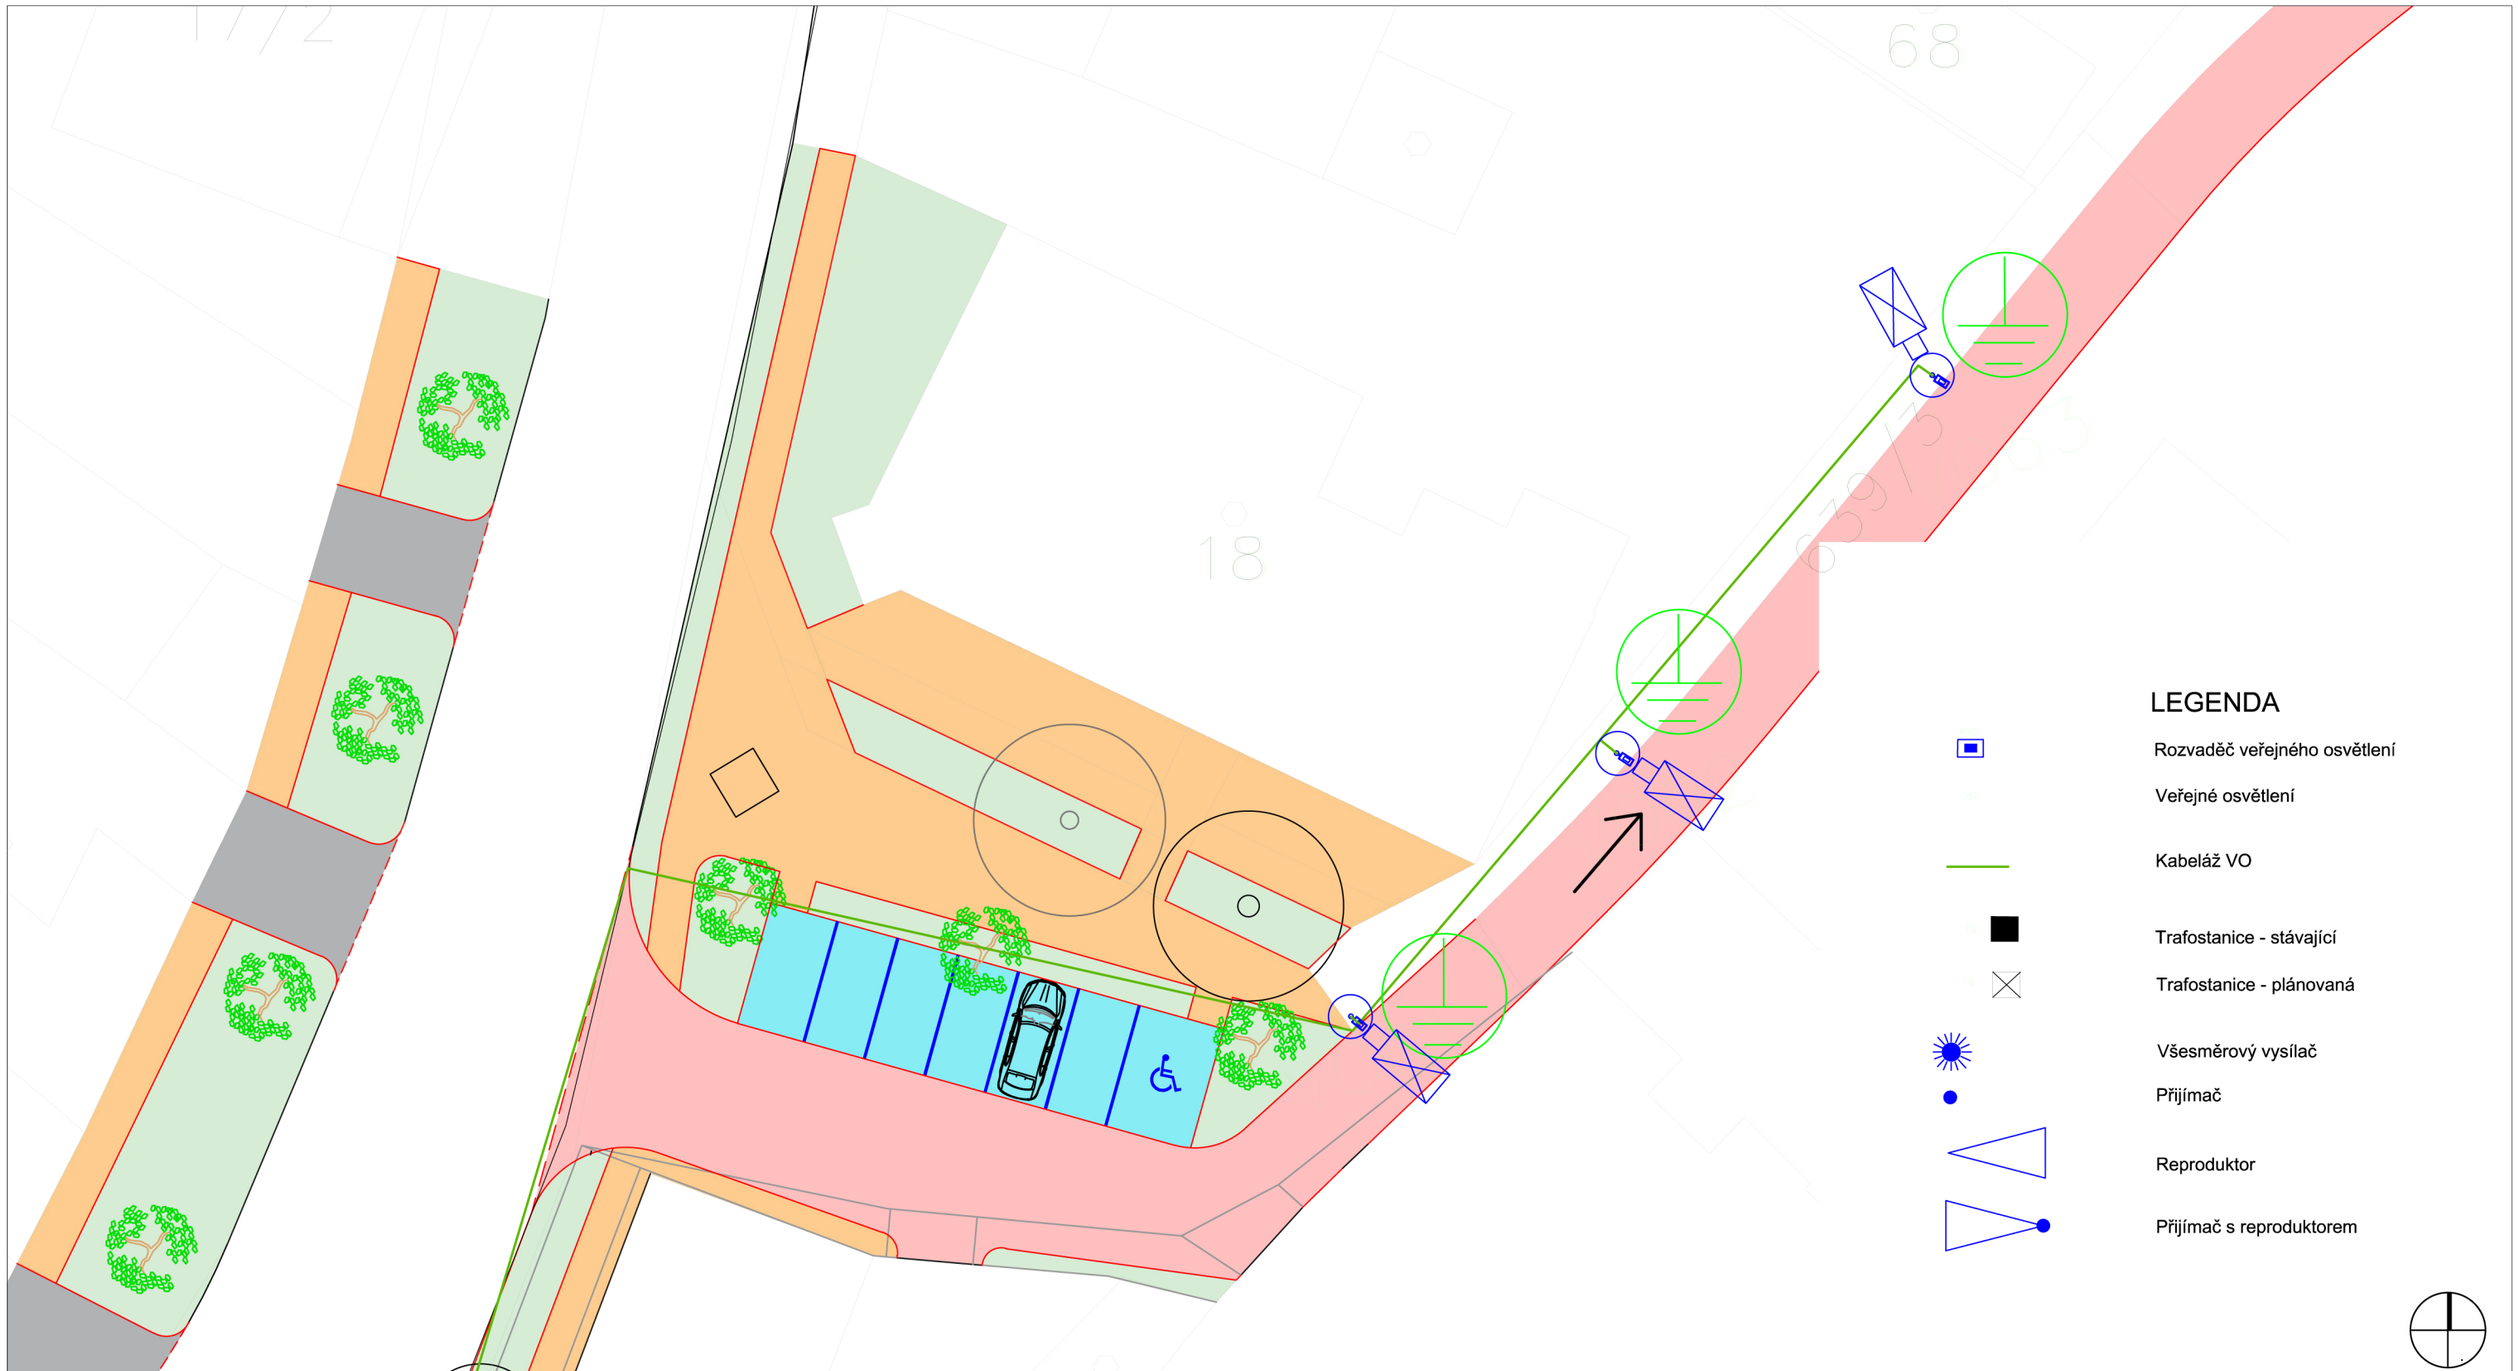


ČÁST PROJ.	AUTOR PROJEKTU	ZODP. PROJ. ČÁSTI PROJEKTU	VYPRACOVAL
AS	Ing.arch. JIŘÍ JARKOVSKÝ	Josef Dragoun, dipl.tech.	----------
KRAJ:	STŘEDOČESKÝ	OBEC:	KŘENEK
INVESTOR:	OBEC KŘENEK, KŘENEK ČP.23, 277 14 KŘENEK		
AKCE :	Územní studie obce Křenek		
OBSAH :	NÁVRH TECH. INF. – ELEKTRO–VO+OR – Prostranství 1b		

Projektový atelier
Ing.arch.Jarkovský
Tel. :+420 602 426 053
V.Dominikánská 10, 412 01 Litoměřice
E-mail : jiri@arch-jarkovsky.cz

FORMÁT	2x A4
MĚŘÍTKO	1:250
DATUM	11/2018
ÚČEL	STUDIE
ČÍS.ZAK.	0118/PA
Č.VÝKR.	D4
PARÉ Č.	