

ZMĚNA Č. 1 ÚZEMNÍHO PLÁNU OBCE

KŘENEK

LEGENDA :

Hranice		
stav	návrh	
		hranice řešeného území
		katastrální hranice
		hranice zastavěného území
		hranice zastavitelného území
		hranice návrhových ploch (ÚPO + Změna č.1 ÚPO)


Plochy s rozdílným způsobem využití

I.	II.	III.	
			obytné území malých sídel
			rekreační chaty
			smíšené území
			neruší výroba a sklady
			zemědělská hospodářství
			sport a rekreace (sportovní plochy)
			plochy technické vybavenosti
			plochy zemědělské výroby - plochy orných půd
			vodní plochy a toky
			plochy zeleně - přírodní nelesní zeleň
			plochy zeleně - izolační zeleň
			dopravní plochy - komunikace místní
			dopravní plochy - komunikace ostatní

Plochy dle významu: I. Stav (stabilizované plochy)
 II. Zastavitelné plochy schválené dle ÚPO, se změnou využití dle Změny č.1 ÚPO
 III. Zastavitelné plochy dle Změny č.1 ÚPO


Veřejná infrastruktura

stav	návrh	
		rozvod vodovodu
		rozvod kanalizace
		přeložka závlahového řadu

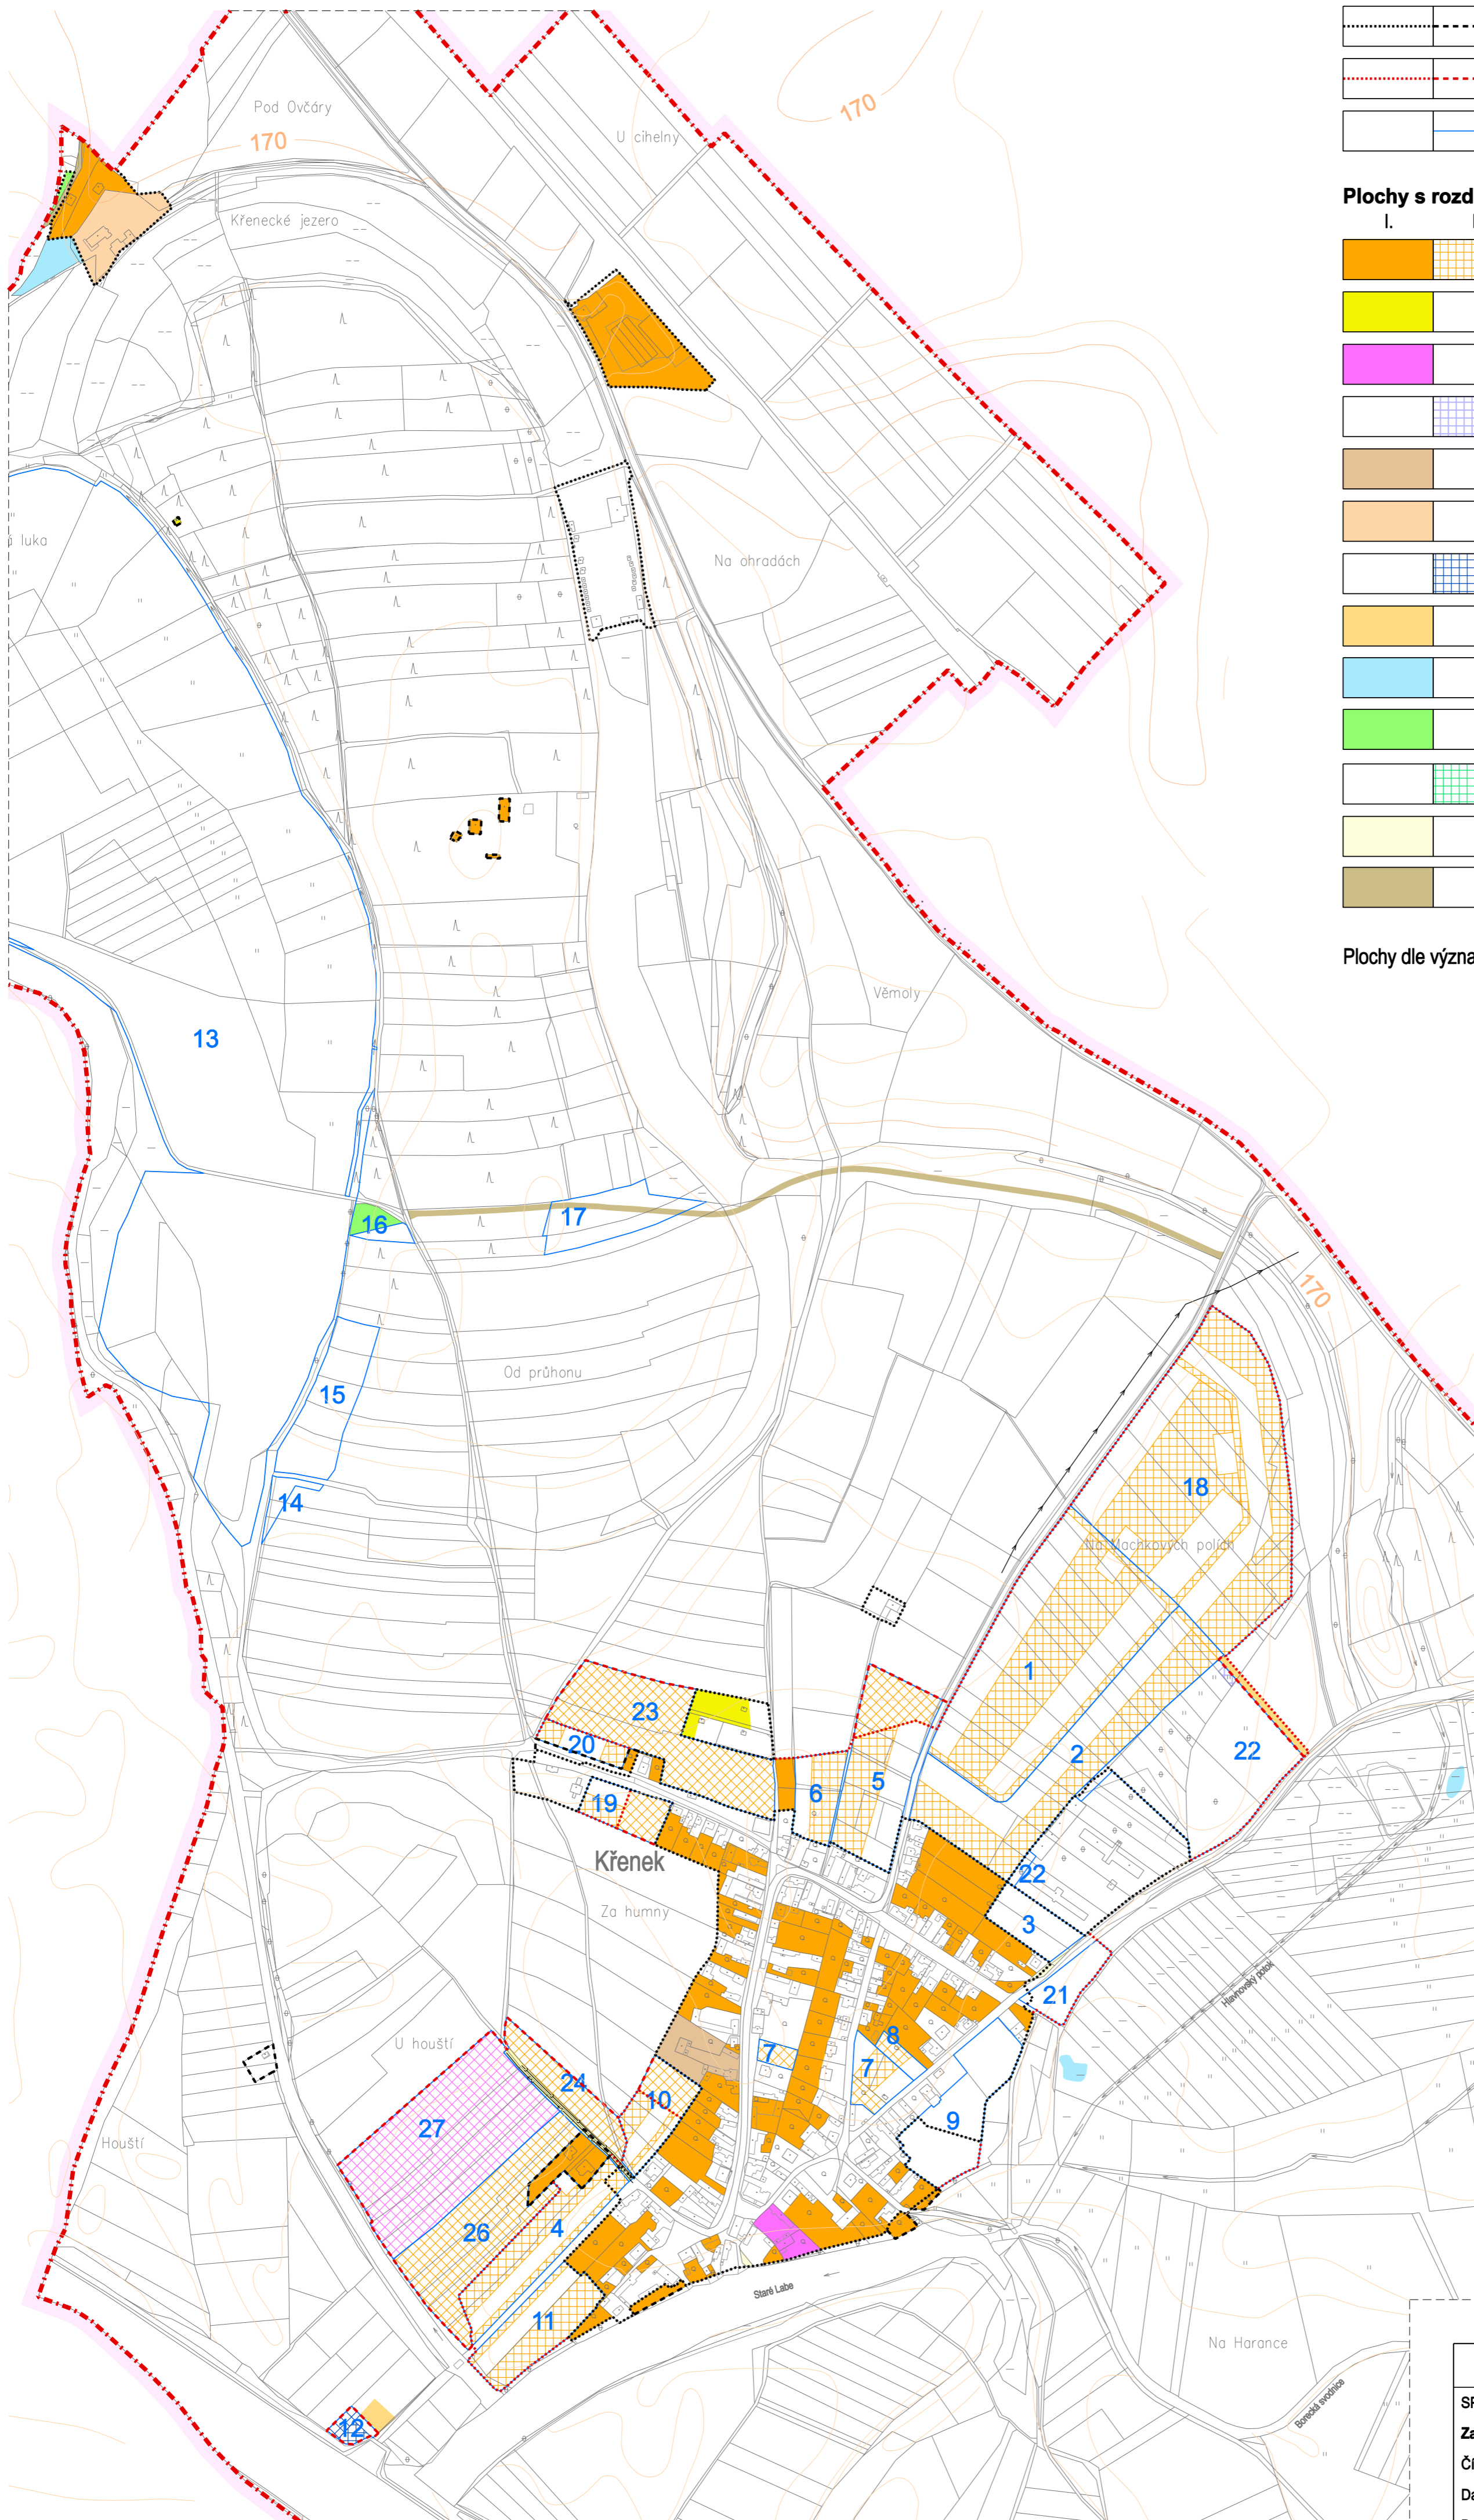

ZÁZNAM O ÚČINNOSTI ZMĚNY Č. 1 ÚZEMNÍHO PLÁNU OBCE	
SPRÁVNÍ ORGÁN VYDÁVAJÍCÍ ZMĚNU Č. 1 ÚPO: Zastupitelstvo Obce Křenek Číslo jednací: Datum vydání Změny č. 1 ÚPO: Datum nabytí účinnosti Změny č. 1 ÚPO:	
POŘIZOVATEL: Městský úřad Brandýs nad Labem - Stará Boleslav Oprávněná úřední osoba pořizovatele: Ing. ak. arch. Sylva Matějková	

M.: 1:5000

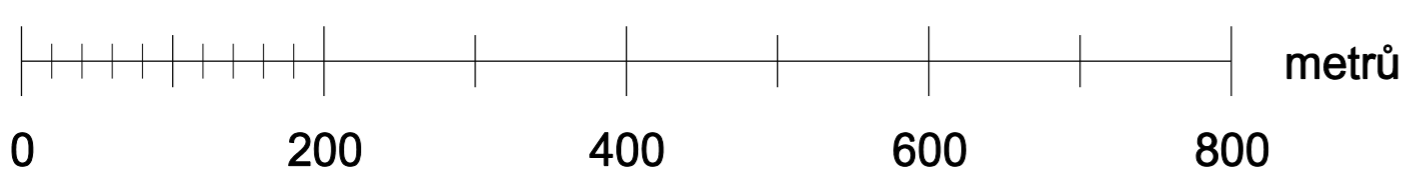

HLAVNÍ VÝKRES - ZMĚNY VYUŽITÍ ÚZEMÍ,
 VEŘEJNÁ INFRASTRUKTURA

KADLEC K.K. NUSLE, spol. s r.o.			
Chaberská 3, 182 00 Praha 8 Tel./fax: 284 680 740, 284 680 750 e-mail: posta@kadleckk.cz www.kadleckk.cz			
Projektant: Ing. arch. Daniela Binderová	Oborní projektant: Kateřina Bryndová	Operátor: Kateřina Bryndová	
Pořizovatel: Městský úřad Brandýs nad Labem - Stará Boleslav	Schvalovací orgán: Zastupitelstvo obce Křenek	Číslo amblovy: 343/2008	
Název výkresu: Hlavní výkres - změny využití území, veřejná infrastruktura		Datum: 07. 2010	Výkres č.: A2.
		Mřížko: 1 : 5000	Kopie č.: