

ZMĚNA Č. 1 ÚZEMNÍHO PLÁNU OBCE

KŘENEK

LEGENDA :

Hranice		stav	návrh	
				hranice řešeného území
				katastrální hranice
				hranice zastavěného území
				hranice zastavitelného území
				hranice návrhových ploch (ÚPO + Změna č.1 ÚPO)

Územní prvky		stav	návrh	
				lesy
				vodní plochy a toky

Ochrana lesa		stav	návrh	
				ochranné pásmo lesa

Ochrana zemědělského půdního fondu		stav	návrh	
				BPEJ
				závlahové řady
				hranice povodí


Stávající druhy pozemků - zábory

Zastavitelné plochy schválené dle ÚPO, se změnou využití dle Změny č. 1 ÚPO

stav	návrh	
		orná půda
		trvalé travní porosty
		zahrady


Zastavitelné plochy dle Změny č.1 ÚPO

stav	návrh	
		orná půda
		zahrady
		ostatní plochy

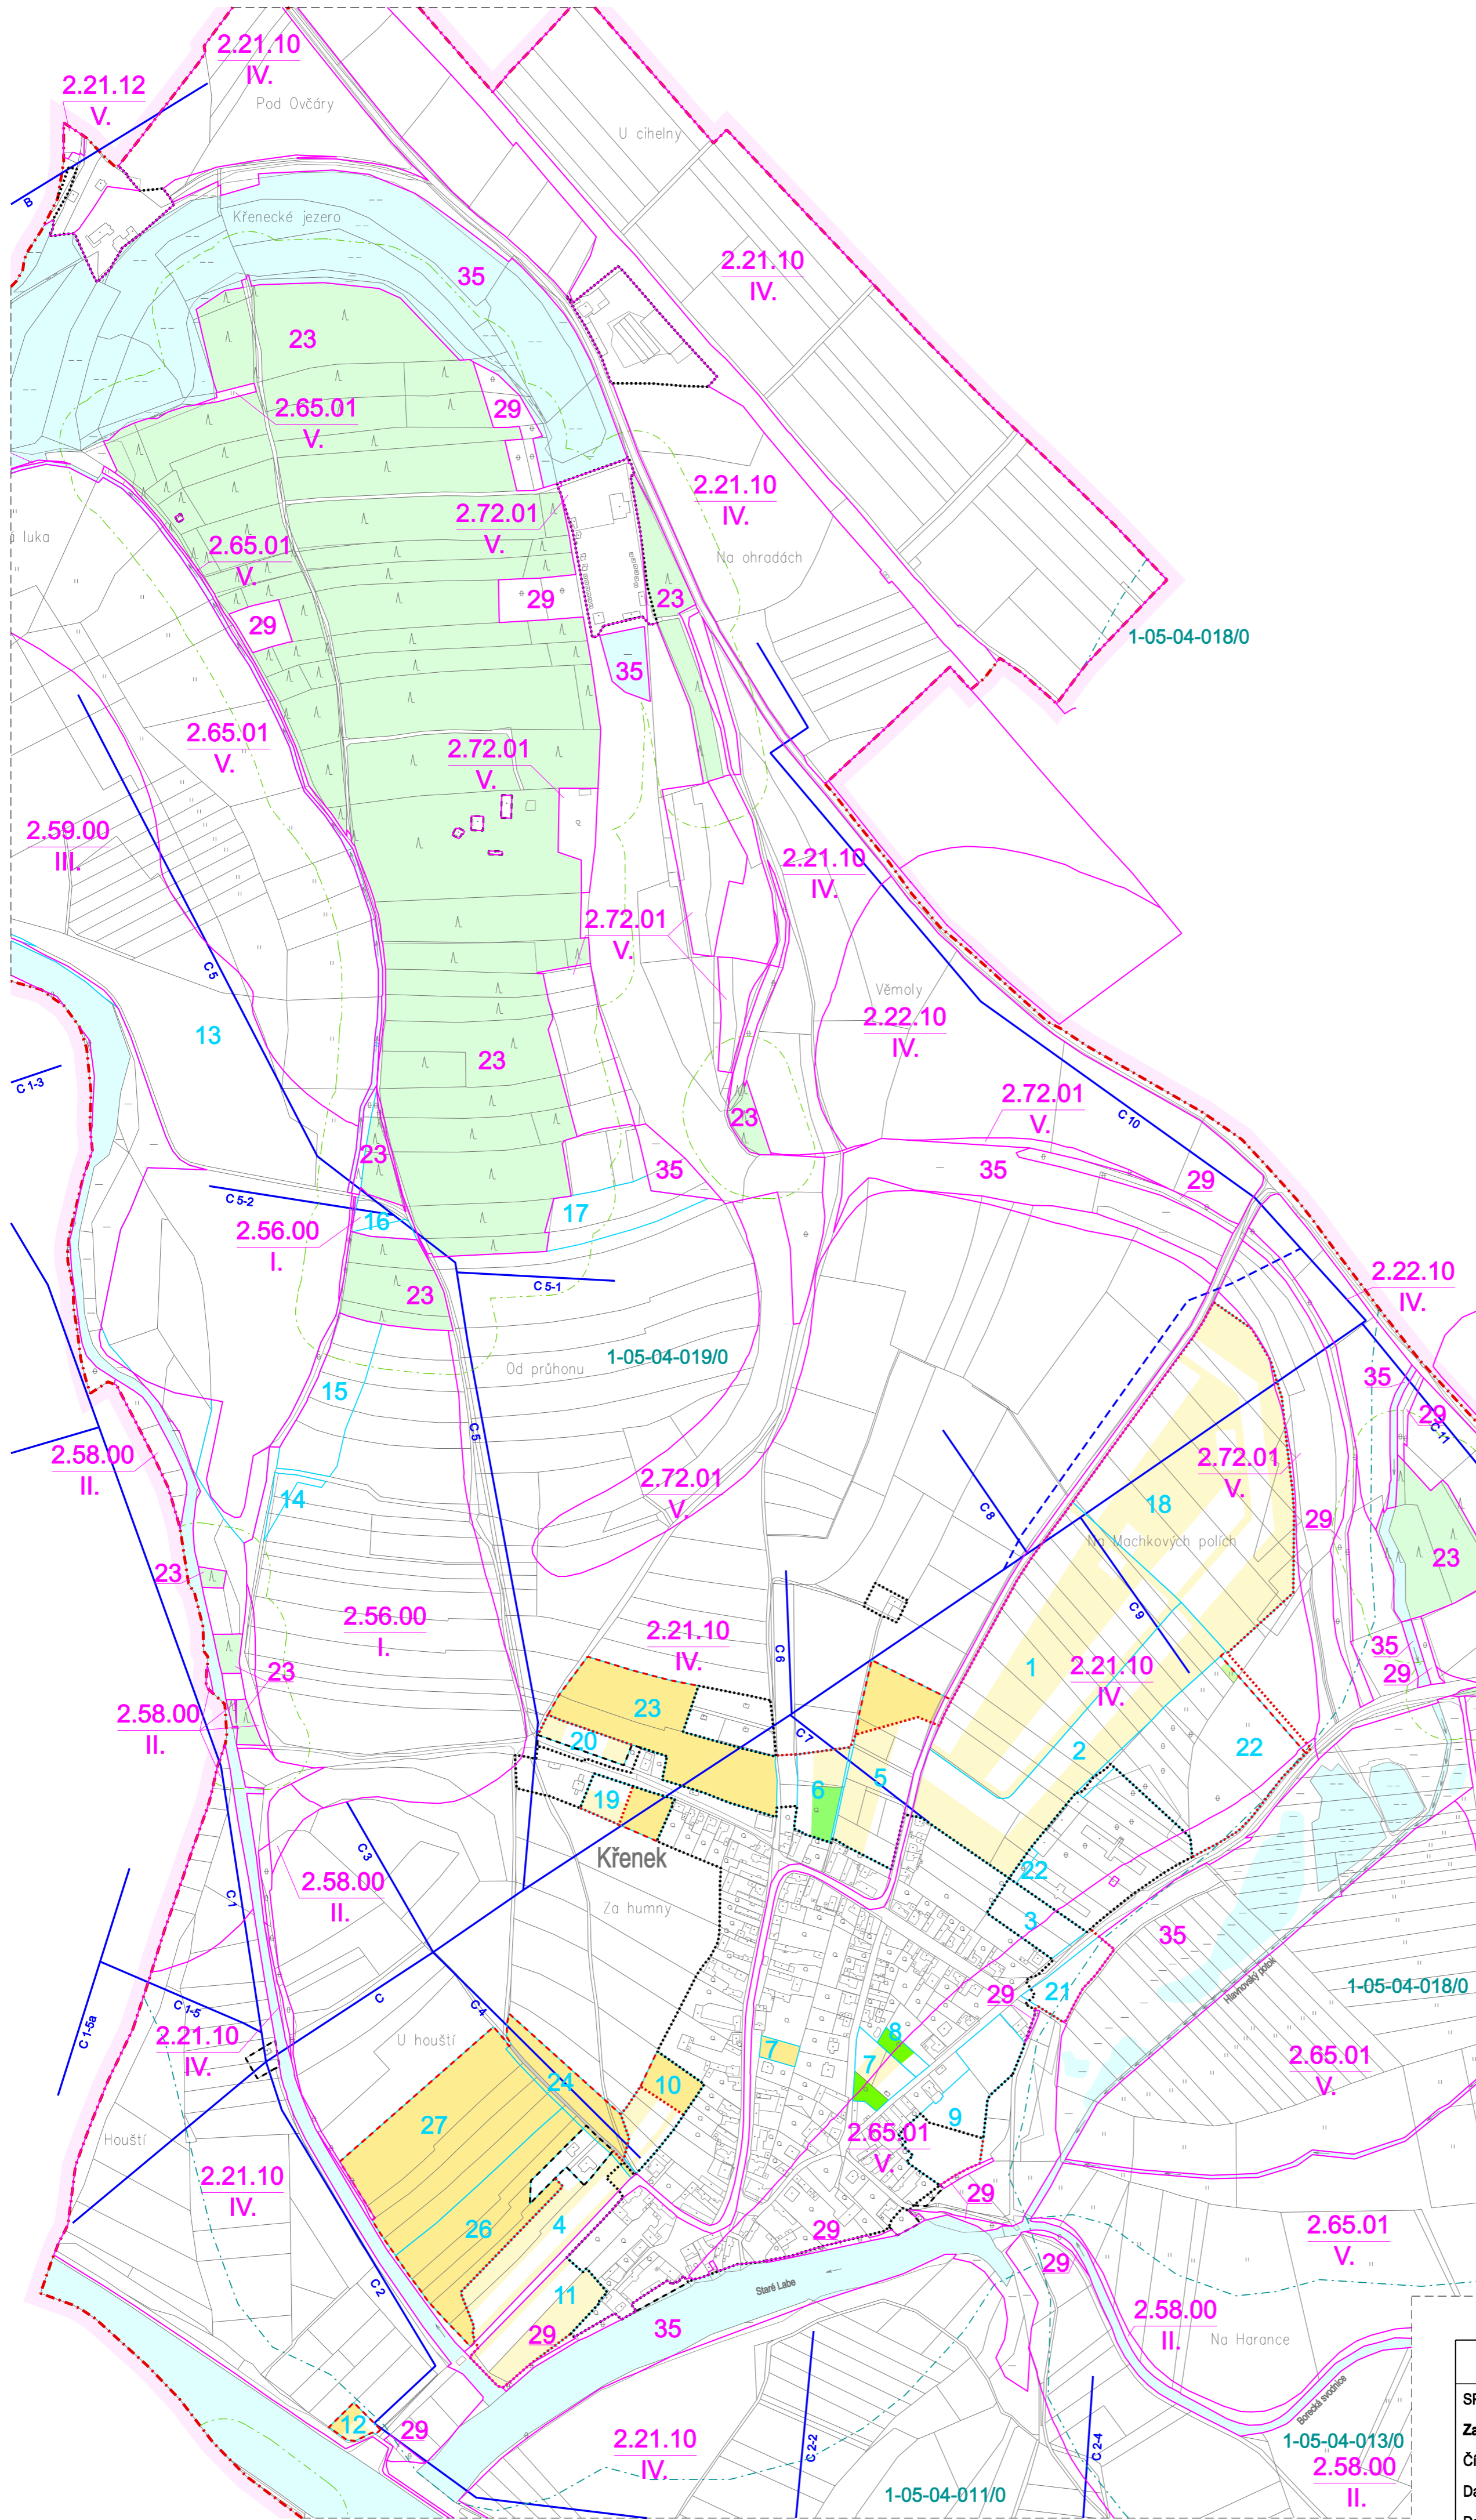

ZÁZNAM O ÚČINNOSTI ZMĚNY Č. 1 ÚZEMNÍHO PLÁNU OBCE	
SPRÁVNÍ ORGÁN VYDÁVAJÍCÍ ZMĚNU Č. 1 ÚPO: Zastupitelstvo Obce Křenek Číslo jednací: Datum vydání Změny č. 1 ÚPO: Datum nabytí účinnosti Změny č. 1 ÚPO:	
POŘIZOVATEL: Městský úřad Brandýs nad Labem - Stará Boleslav Oprávněná úřední osoba pořizovatele: Ing. ak. arch. Sylva Matějková	

M.: 1:5000

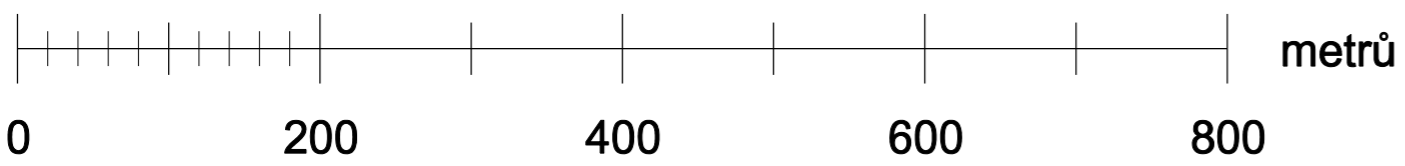

VÝKRES PŘEDPOKLÁDANÝCH ZÁBORŮ PŮDNÍHO FONDU

KADLEC K.K. NUSLE, spol. s r.o.			
Chaberská 3, 182 00 Praha 8 Tel., fax: 284 680 740, 284 680 750 e-mail: posta@kadleckk.cz www.kadleckk.cz	Projektant: Ing. arch. Daniela Binderová	Odborný projektant: Operátor: Kateřina Bryndová	Číslo ambovy: 343/2008
Příjemce: Městský úřad Brandýs nad Labem - Stará Boleslav	Schvalovací orgán: Zastupitelstvo obce Křenek	Datum: 07. 2010	Výkres č.: B3.
Název výkresu: Výkres předpokládání záborů půdního fondu	Mřížko: 1 : 5000	Kopie č.:	