


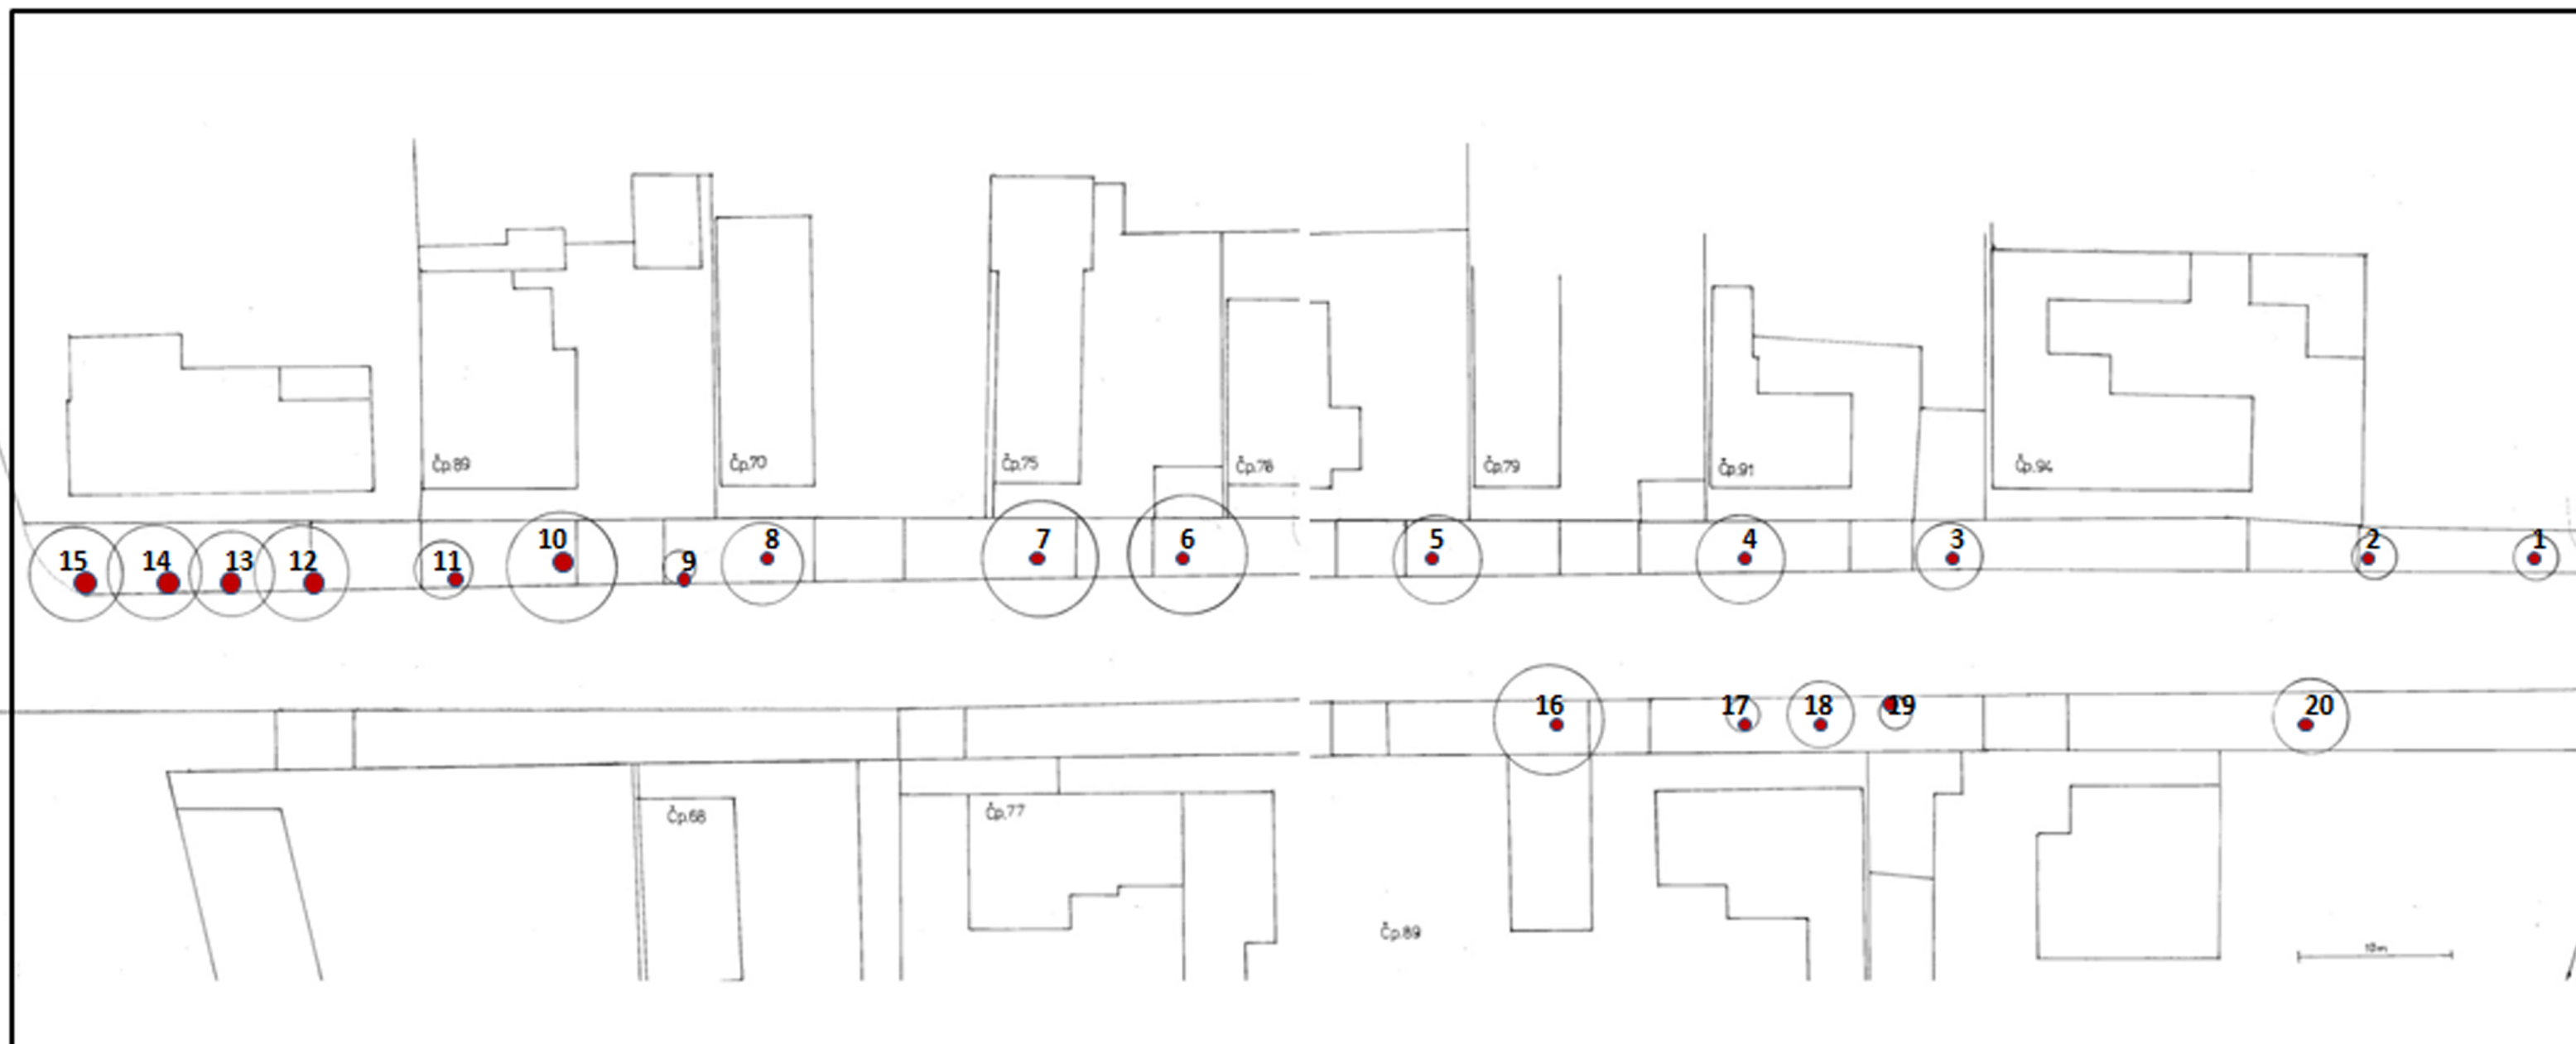

VYSVĚTLIVKY:

Dřeviny navržené k zachování



Dřeviny navržené k odstranění

ČÁST PROJ.	AUTOR PROJEKTU	ZODP. PROJ. ČÁSTI PROJEKTU	VYPRACOVAL
AS	Ing.arch. JIŘÍ JARKOVSKÝ	Ing. KATEŘINA HRUŠKOVÁ	Ing. KATEŘINA HRUŠKOVÁ
KRAJ:	STŘEDOČESKÝ	OBEC:	KŘENEK
INVESTOR:	OBEC KŘENEK, KŘENEK ČP.23, 277 14 KŘENEK		
AKCE :	Územní studie obce Křenek		
OBSAH :	INVENTARIZACE ZELENĚ – PROSTRANSTVÍ 2		
FORMÁT	A3		
MĚŘÍTKO	1 : 250		
DATUM	11/2018		
ÚČEL	STUDIE		
ČÍS.ZAK.	0118/PA		
Č.VÝKR.	E 3		
PARÉ Č.			

Projektový atelier
Ing.arch.Jarkovský
Tel. : +420 602 426 053
V.Dominikánská 10, 412 01 Litoměřice
E-mail : jiri@arch-jarkovsky.cz