
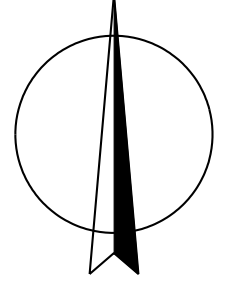


ZMĚNA Č. 1 ÚZEMNÍHO PLÁNU OBCE

KŘENEK

M.: 1:5000

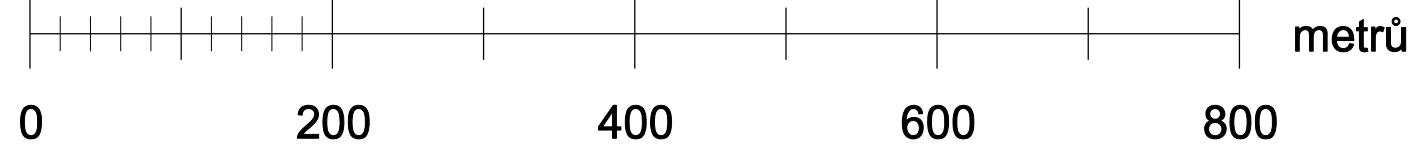

ZÁZNAM O ÚČINNOSTI ZMĚNY Č. 1 ÚZEMNÍHO PLÁNU OBCE	
SPRÁVNÍ ORGÁN VYDÁVAJÍCÍ ZMĚNU Č. 1 ÚPO: Zastupitelstvo Obce Křenek Číslo jednací: Datum vydání Změny č. 1 ÚPO: Datum nabytí účinnosti Změny č. 1 ÚPO:	
POŘIZOVATEL: Městský úřad Brandýs nad Labem - Stará Boleslav Oprávněná úřední osoba pořizovatele: Ing. ak. arch. Sylva Matějková	

LEGENDA :

Hranice		stav	návrh	
				hranice řešeného území
				katastrální hranice
				hranice zastavěného území
				hranice zastavitelného území
				hranice návrhových ploch (ÚPO + Změna č.1 ÚPO)

Plochy s rozdílným způsobem využití		I.	II.	III.	
					obytné území malých sídel
					rekreační chaty
					smíšené území
					nerušící výroba a sklady
					zemědělská hospodářství
					sport a rekreace (sportovní plochy)
					plochy veřejného vybavení
					obchod, služby
					plochy technické vybavenosti
					plochy zemědělské výroby - plochy orných půd
					plochy zemědělské výroby - louky
					plochy zemědělské výroby - zahrady a sady mimo zastavěné území
					vodní plochy a toky
					plochy zeleně - přírodní nelesní zeleně
					plochy zeleně - veřejná zeleně
					plochy zeleně - izolační zeleně
					dopravní plochy - silnice II. a III. třídy
					dopravní plochy - komunikace místní
					dopravní plochy - komunikace ostatní
					železnice
					lesy

Plochy dle významu: I. Stav (stabilizované plochy)
II. Zastavitelné plochy
III. Plochy v krajině s navrženou změnou využití

Limity využití území

Nemovité kulturní památky

stav	návrh	
		objekty nemovitých kulturních památek
		další hodnotné objekty

Ochrana přírodních hodnot

stav	návrh	
		zvláště chráněné území (ZCHÚ Zárybsko)
		ochranné pásmo zvláště chráněného území
		Natura 2000 - evropsky významná lokalita Polabí u Kostece
		přírodní park Brandýsko-neratovické luhy
		významné krajinné prvky (VKP)

Územní systém ekologické stability

stav	návrh	
		nadregionální biokoridor (NRBK)
		osy nadregionálního biokoridoru
		regionální biocentrum (RBC)
		lokální biocentrum (LBC)
		lokální biokoridor (LBK)
		interakční prvky (IP)

Ochrana lesního půdního fondu

stav	návrh	
		ochranné pásmo lesa

Ochranná pásma - dopravní a technická infrastruktura

stav	návrh	
		ochranné pásmo silnice II. a III. třídy
		ochranné pásmo železnice
		lávka pro pěší
		pásmo hygienické ochrany čistými odpadními vodami
		ochranné pásmo vedení VN a trafostanic
		ochranné pásmo pozorovacího vrtu ČHMÚ

Ochrana vod

stav	návrh	
		pásmo při správě vodních toků
		zaplavované území Labe Q ₁₀₀ a aktivní zóna

Ochrana nerostných surovin

stav	návrh	
		nevýhradní ložiska (štěrkopísek)
		revidovaná prognóza (štěrkopísek)

Zvláštní zájmy

stav	návrh	
		mikrovlnný spoj Armády ČR

KOORDINAČNÍ VÝKRES (2. HLAVNÍ VÝKRES)

KADLEC K.K. NUSLE, spol. s r.o. Chaberská 3, 182 00 Praha 8 Tel./fax: 284 690 740, 284 690 750 e-mail: posta@kadleck.cz www.kadleck.cz		
Projektant: Ing. arch. Daniela Bindařová	Objemový projektant: Katerina Bryndová	Operátor: Katerina Bryndová
Pořizovatel: Městský úřad Brandýs nad Labem - Stará Boleslav	Schvalovací orgán: Zastupitelstvo obce Křenek	Číslo směry: 343/2008
Název výkresu: ZMĚNA Č. 1 ÚZEMNÍHO PLÁNU OBCE KŘENEK		Datum: 07. 2010
Koordinační výkres (2. Hlavní výkres)		Výška č.: B1.
Měřítko: 1 : 5000		Kopie č.: