


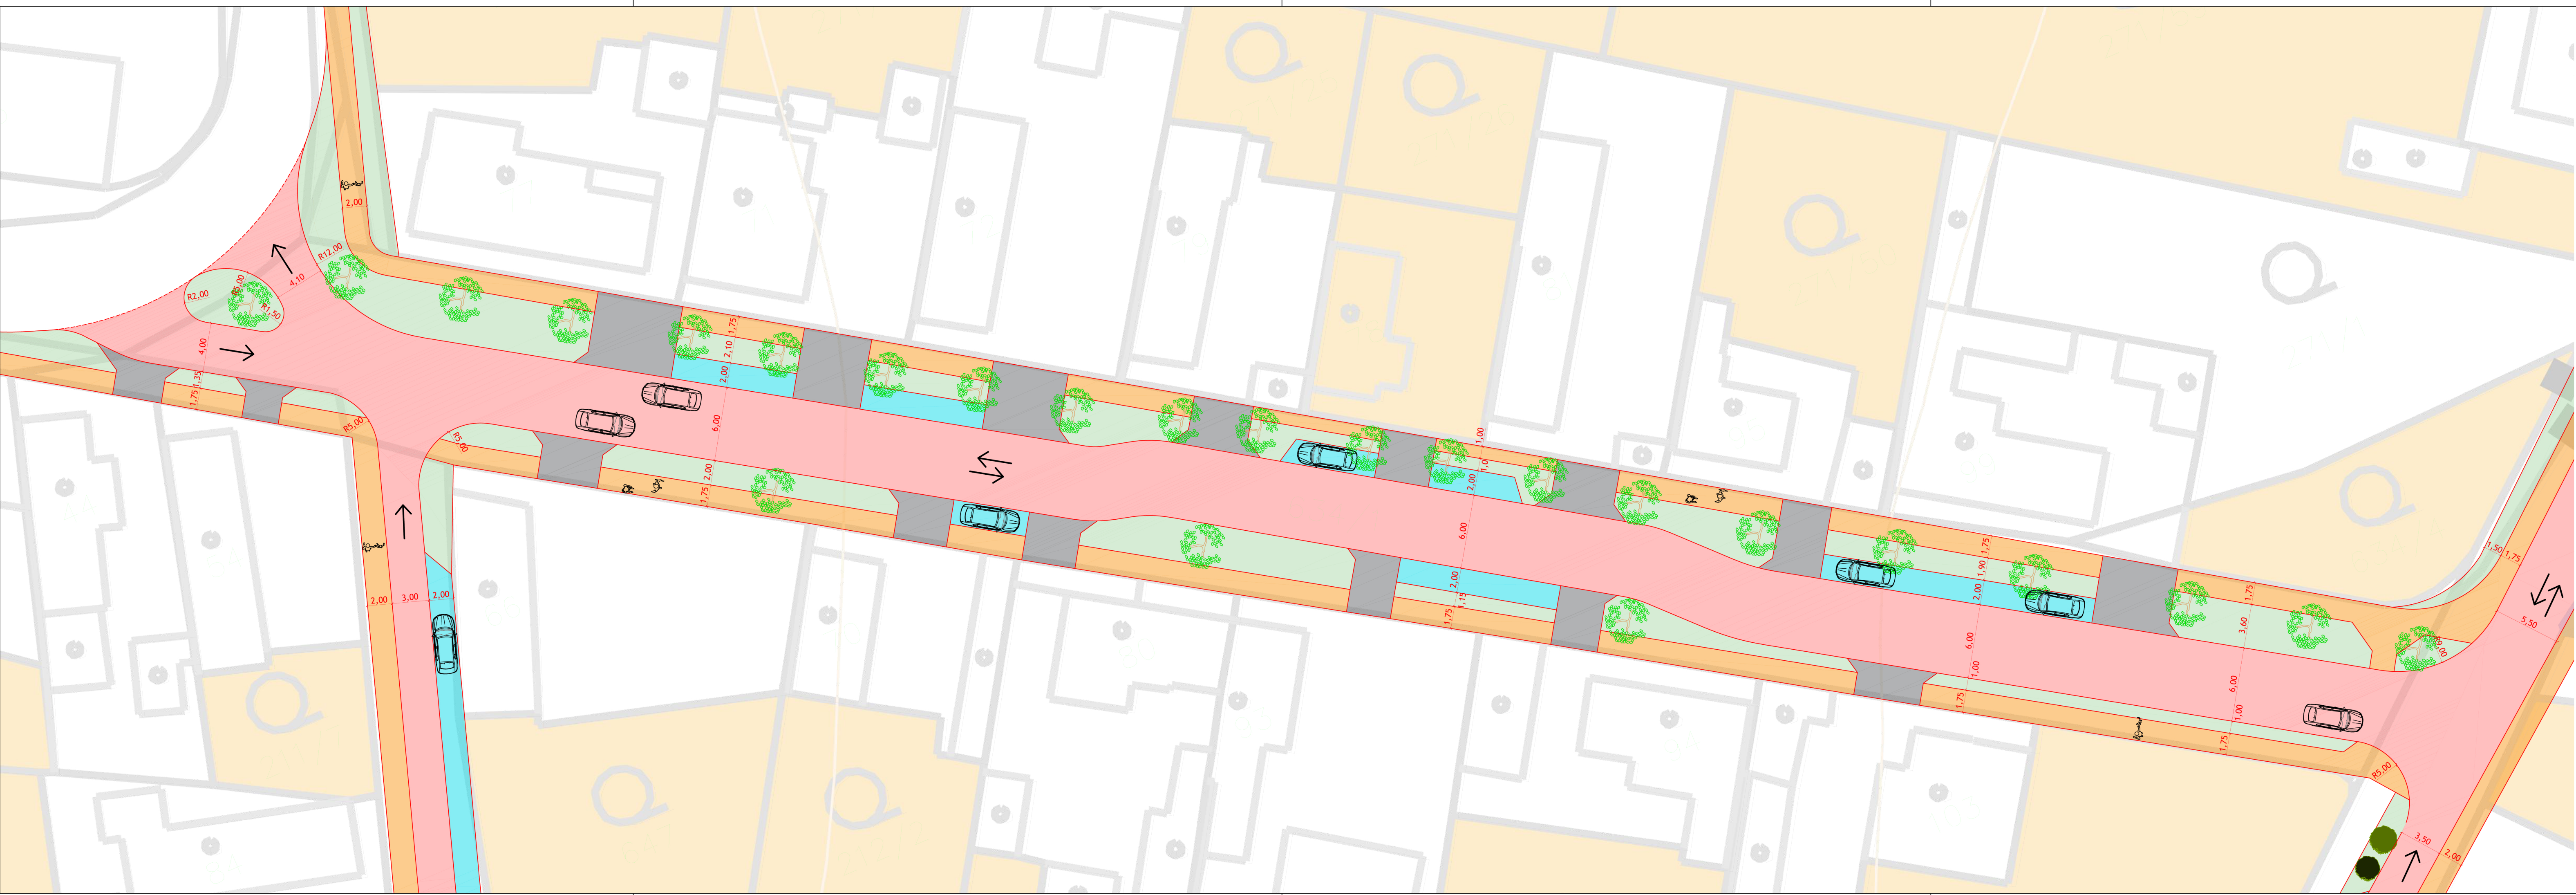

- LEGENDA:
- MÍSTNÍ KOMUNIKACE - Povrch: Asfaltový beton pro ohrusné vrstvy
 - SJEZD NA POZEMEK - Povrch: Zámková dlažba
 - CHODNÍK - Povrch: Zámková dlažba
 - PARKOVACÍ STÁNÍ - Povrch: Zámková dlažba
 - TERÉNI ÚPRAVY - Povrch: Zeleň
 - OKRASNÉ KEŘE A DŘEVINY

ČÁST PROJ.	AUTOR PROJEKTU		ZODP. PROJ. ČÁSTI PROJEKTU	VYPRACOVAL	Projektový atelier Ing. arch. Jarkovský Tel. : +420 602 426 053 V. Dominikánská 10, 412 01 Litoměřice E-mail : jiri@arch-jarkovsky.cz	
AS	Ing. arch. JIŘÍ JARKOVSKÝ		Ing. Petr Musílek	Ing. Martin Novák		
KRAJ:	STŘEDOČESKÝ		OBEČ:	KŘENEK		
INVESTOR:	OBEČ KŘENEK, KŘENEK ČP.23, 277 14 KŘENEK				FORMÁT	5x A4
AKCE :	Územní studie obce Křenek				MĚŘÍTKO	1: 250
					DATUM	11/2018
					ÚČEL	STUDIE
					ČÍS.ZAK.	0118/PA
OBSAH :	DOPRAVNÍ INFRASTRUKTURA Výkres vybraného prostranství 2				Č.VÝKR.	PÁŘÉ Č.
					B4	