


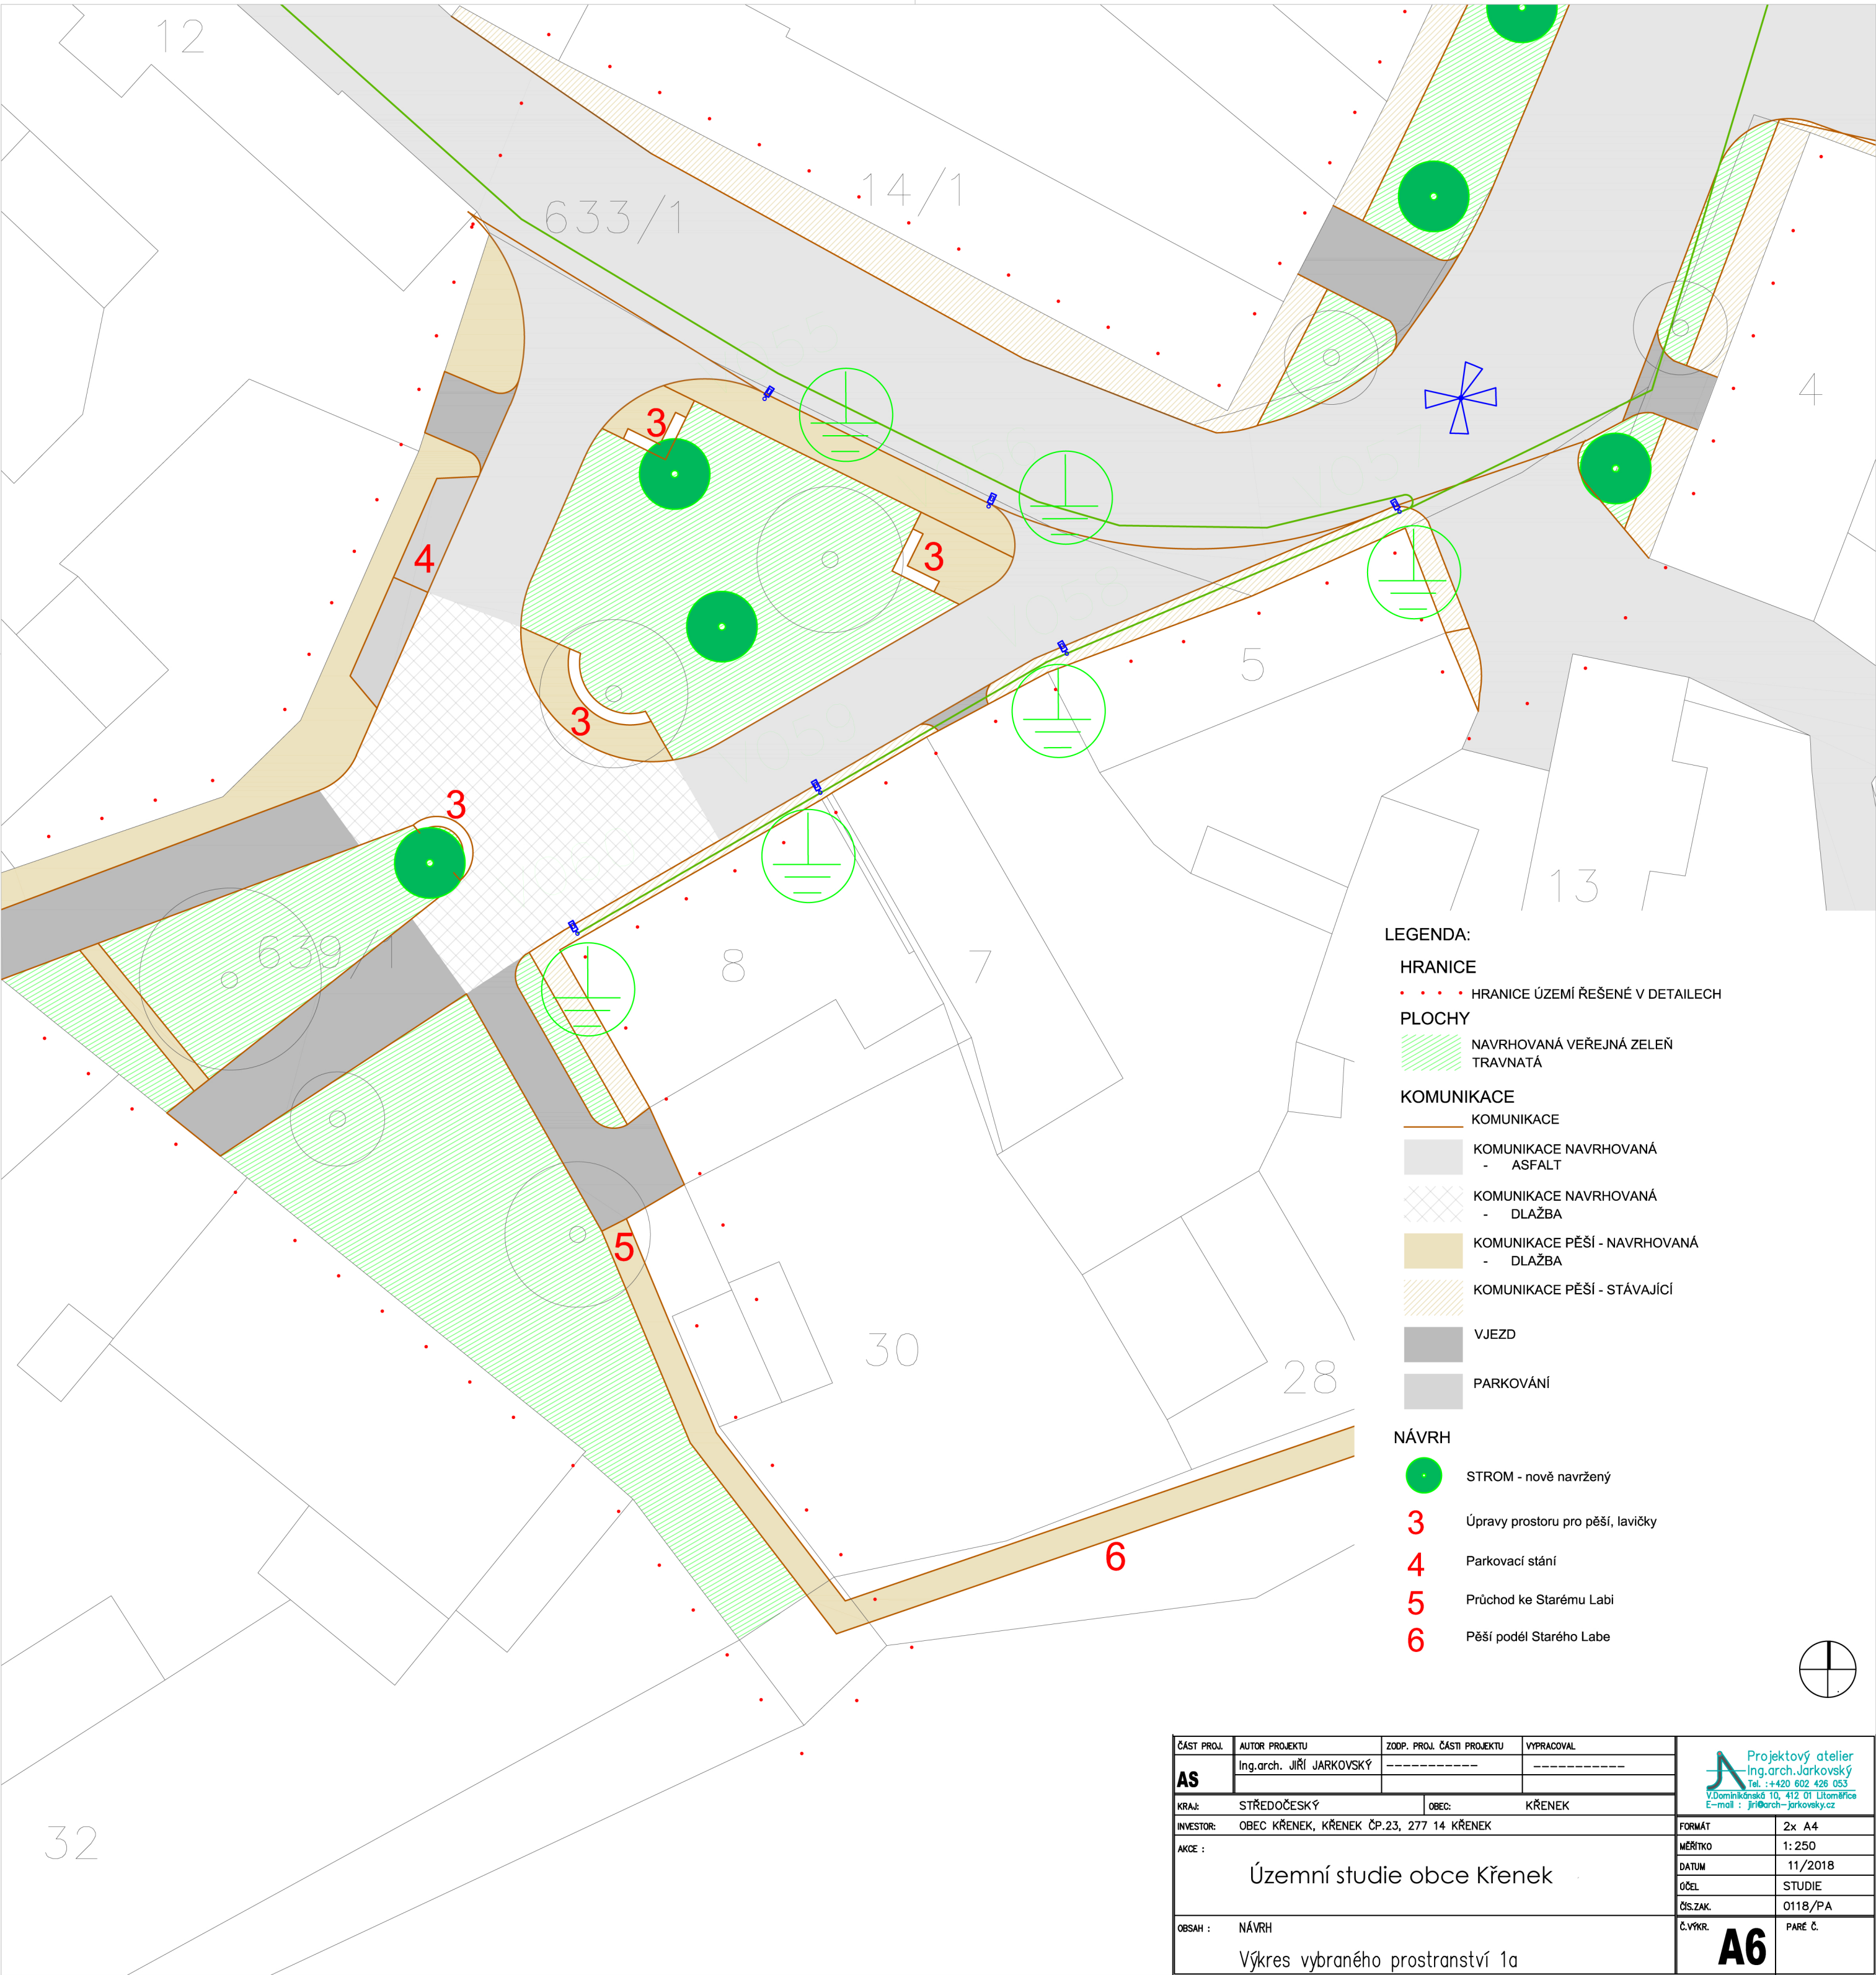

- LEGENDA:
- HRANICE**
- • • • HRANICE ÚZEMÍ ŘEŠENÉ V DETAILECH
- PLOCHY**
- NAVRHOVANÁ VEŘEJNÁ ZELEŇ
 - TRAVNATÁ
- KOMUNIKACE**
- KOMUNIKACE
 - KOMUNIKACE NAVRHOVANÁ - ASFALT
 - KOMUNIKACE NAVRHOVANÁ - DLAŽBA
 - KOMUNIKACE PĚŠÍ - NAVRHOVANÁ - DLAŽBA
 - KOMUNIKACE PĚŠÍ - STÁVAJÍCÍ
 - VJEZD
 - PARKOVÁNÍ
- NÁVRH**
- STROM - nově navržený
 - 3 Úpravy prostoru pro pěší, lavičky
 - 4 Parkovací stání
 - 5 Průchod ke Starému Labi
 - 6 Pěší podél Starého Labe

ČÁST PROJ.	AUTOR PROJEKTU	ZODP. PROJ. ČÁSTI PROJEKTU	VYPRACOVAL
AS	Ing.arch. JIŘÍ JARKOVSKÝ	-----	-----
KRAJ:	STŘEDOČESKÝ	OBEC:	KŘENEK
INVESTOR:	OBEC KŘENEK, KŘENEK ČP.23, 277 14 KŘENEK		
AKCE :	Územní studie obce Křenek		
OBSAH :	NÁVRH		
	Výkres vybraného prostranství 1a		

 Projektový atelier Ing.arch.Jarkovský Tel. :+420 602 428 053 V.Dominikánská 10, 412 01 Litoměřice E-mail : jiri@arch-jarkovsky.cz	FORMÁT	2x A4
	MĚŘITKO	1:250
	DATUM	11/2018
	ÚČEL	STUDIE
	ČÍS.ZAK.	0118/PA
	Č.VÝKR.	PARÉ Č.
A6		

Projektový atelier
Ing.arch. Jarkovský
Tel.: +420 602 426 053
V Domíně 10, 412 01 Litoměřice
E-mail: jiri@arch-jarkovsky.cz