


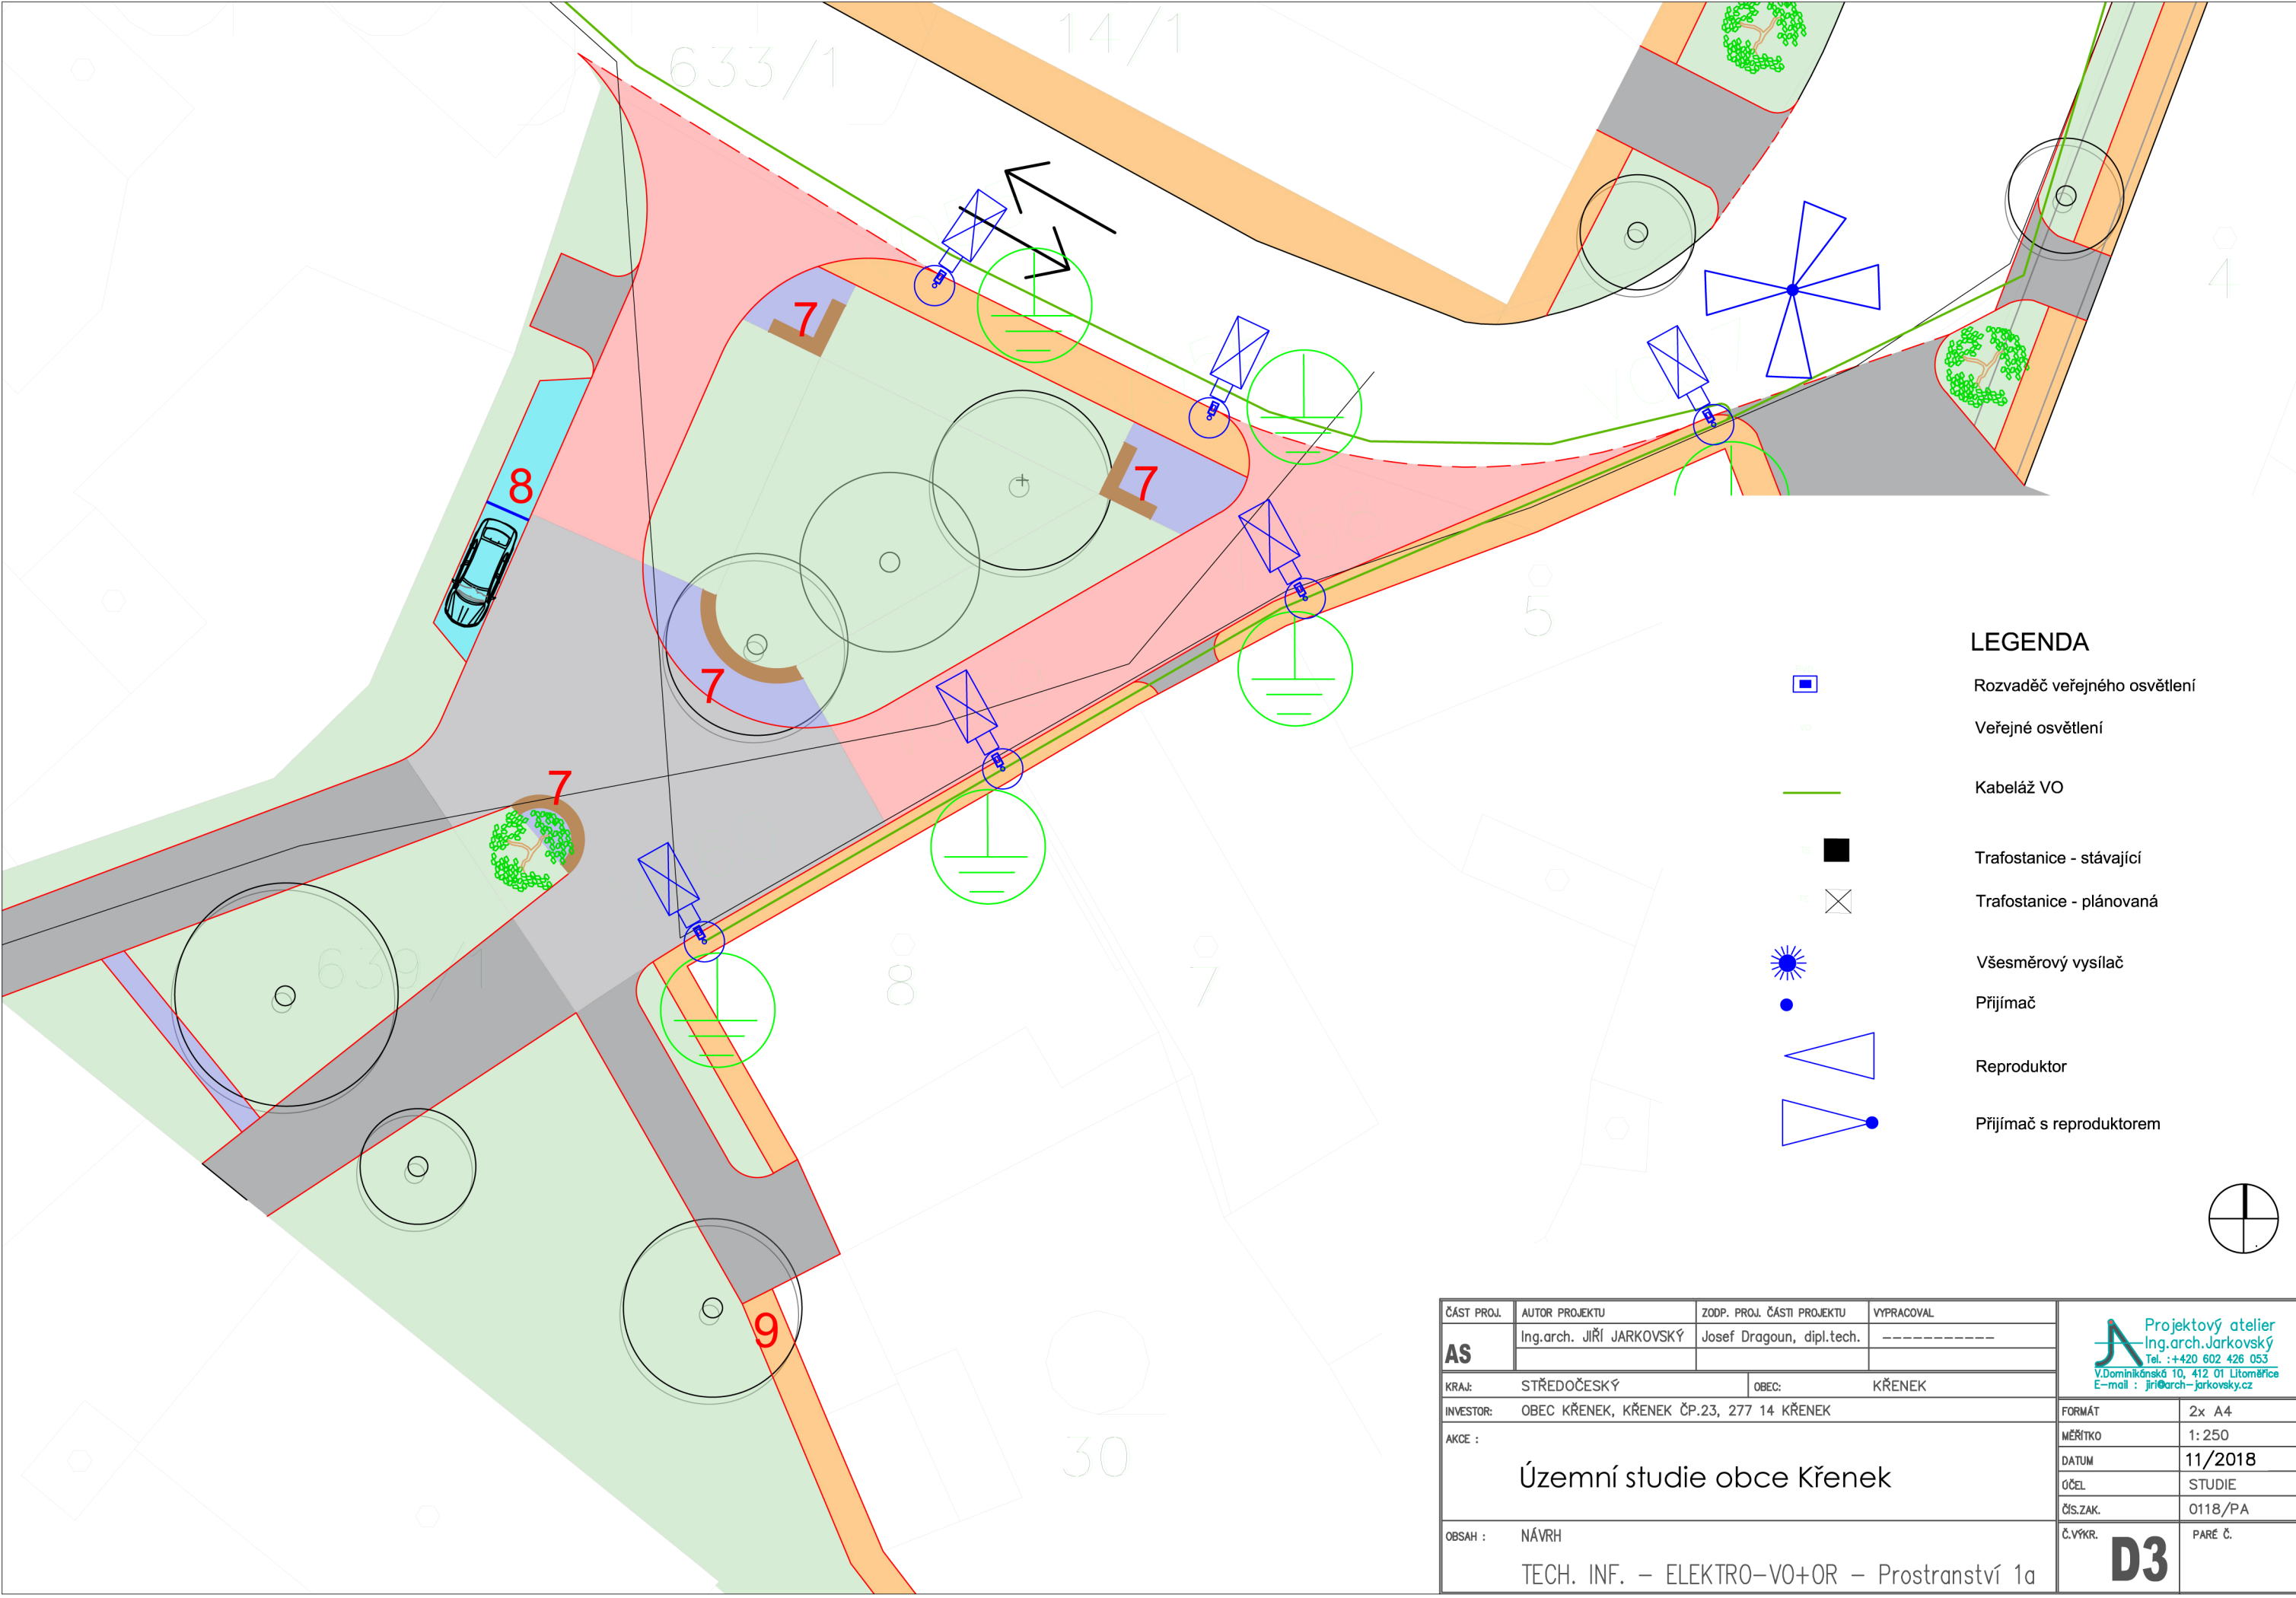

- LEGENDA**
- Rozvaděč veřejného osvětlení
 - Veřejné osvětlení
 - Kabeláž VO
 - Trafostanice - stávající
 - Trafostanice - plánovaná
 - Všesměrový vysílač
 - Přijímač
 - Reproduktor
 - Přijímač s reproduktorem

ČÁST PROJ.	AUTOR PROJEKTU	ZODP. PROJ. ČÁSTI PROJEKTU	VYPRACOVAL	 Projektový atelier Ing. arch. Jarkovský Tel. : +420 602 426 053 V. Dominikánské 10, 412 01 Litoměřice E-mail : jiri@arch-jarkovsky.cz	
AS	Ing. arch. JIŘÍ JARKOVSKÝ	Josef Dragoun, dipl. tech.	-----		
KRAJ:	STŘEDOČESKÝ	OBEC:	KŘENEK	FORMÁT	2x A4
INVESTOR:	OBEC KŘENEK, KŘENEK ČP.23, 277 14 KŘENEK			MĚŘÍTKO	1: 250
AKCE : Územní studie obce Křenek				DATUM	11/2018
				ÚČEL	STUDIE
				ČÍS. ZAK.	0118/PA
				Č. VÝKR.	PARÉ Č.
OBSAH :	NÁVRH	TECH. INF. – ELEKTRO–VO+OR – Prostranství 1a			D3