


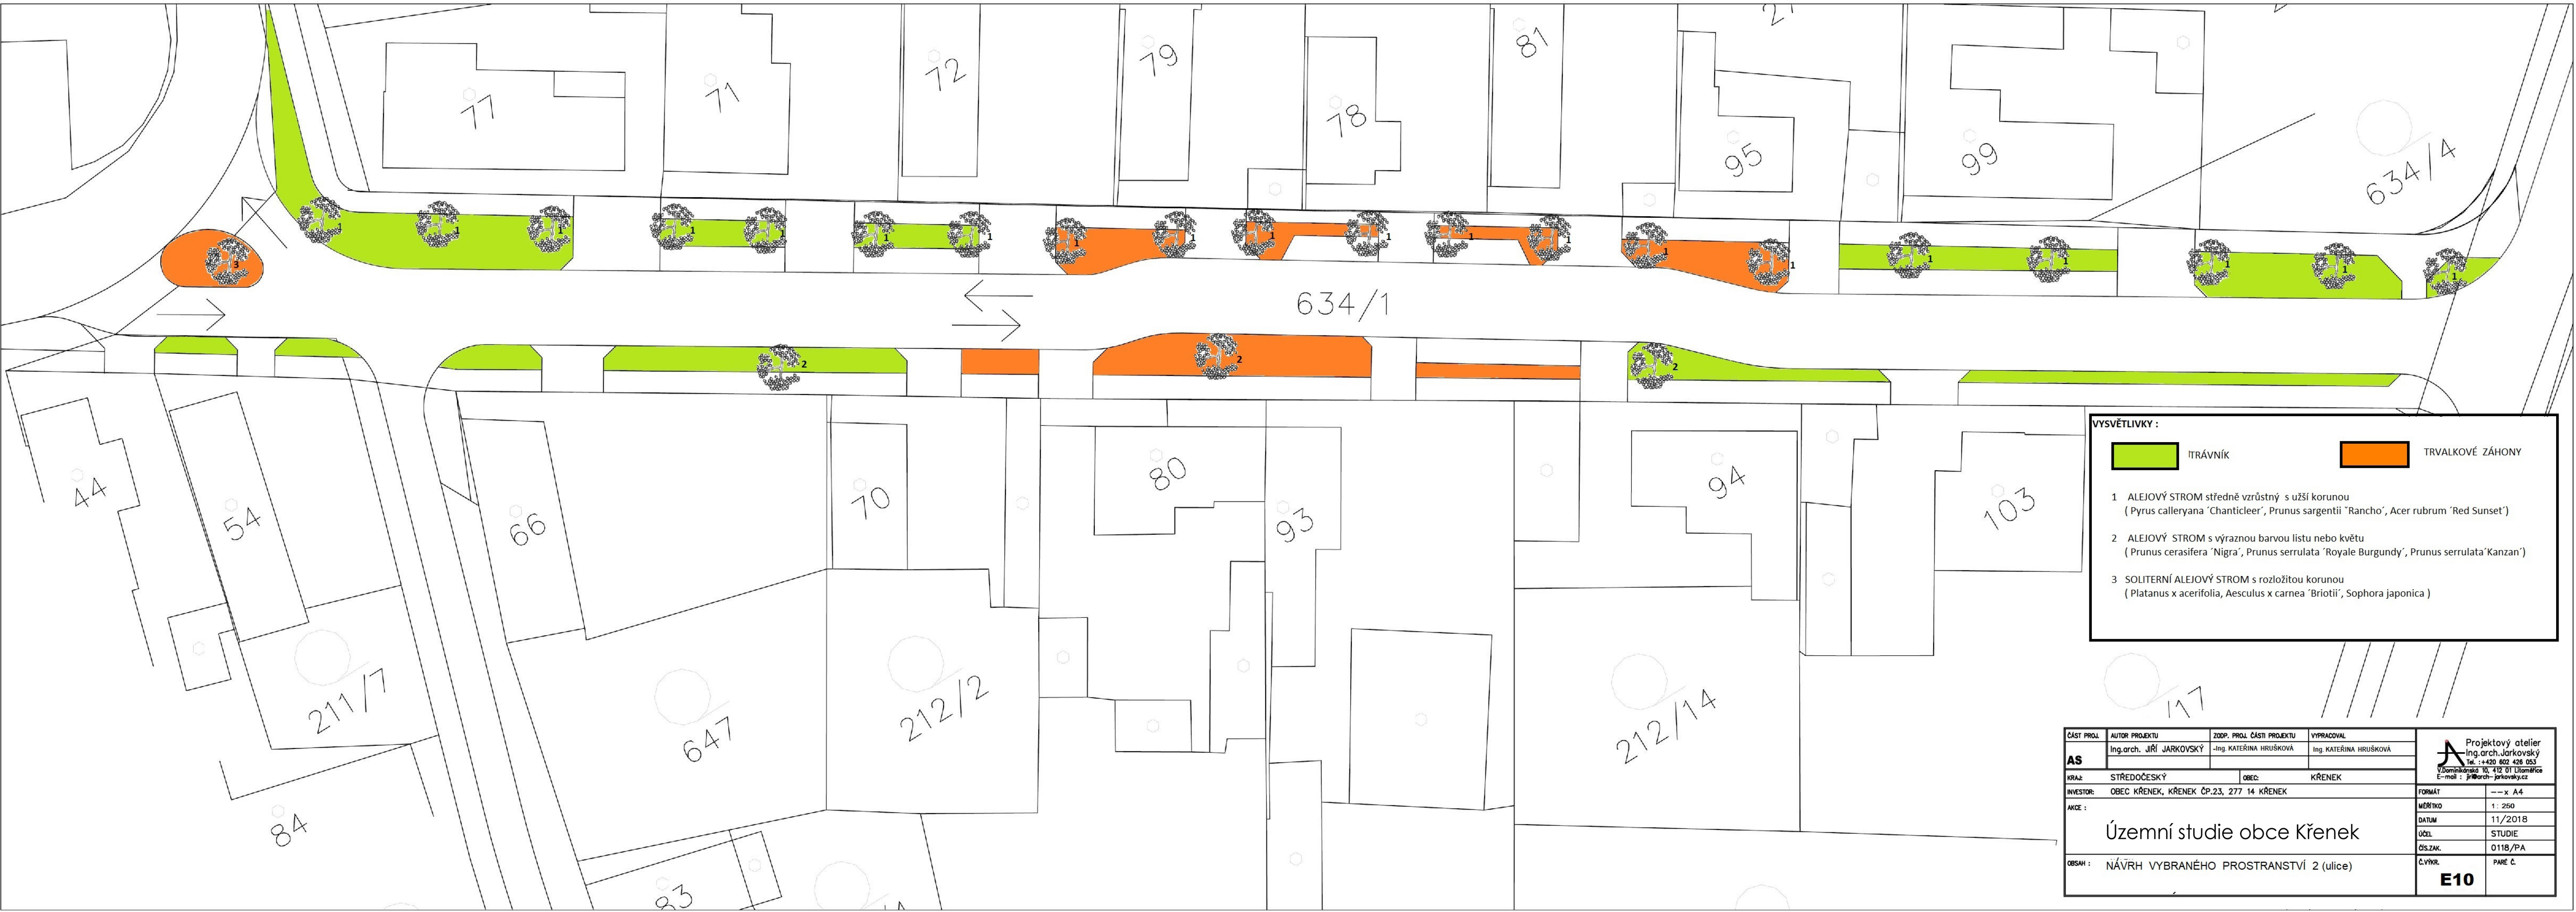

VYSVĚTLIVKY :

TRÁVNÍK

TRVALKOVÉ ZÁHONY

1

ALEJOVÝ STROM středně vzrůstný s užší korunou
(Pyrus calleryana 'Chanticleer', Prunus sargentii 'Rancho', Acer rubrum 'Red Sunset')

2

3

ČÁST PROJ.	AUTOR PROJEKTU	ZODP. PROJ. ČÁSTI PROJEKTU	VYPRACOVAL	 Projekový atelier Ing. arch. Jarkovský Tel.: +420 602 426 053 V. Dominikánská 10, 412 01 Utoměřice E-mail: jrk@arch-jarkovsky.cz	
AS	Ing. arch. JIŘÍ JARKOVSKÝ	-Ing. KATEŘINA HRUŠKOVÁ	Ing. KATEŘINA HRUŠKOVÁ		
KRAJ:	STŘEDOČESKÝ	OBEC:	KŘENEK		
INVESTOR:	OBEC KŘENEK, KŘENEK ČP.23, 277 14 KŘENEK				
AKCE :	Územní studie obce Křenek			FORMÁT	—x A4
				MĚŘÍTKO	1: 250
				DATUM	11/2018
				ÚČEL	STUDIE
				ČÍS.ZAK.	0118/PA
OBSAH :	NÁVRH VYBRANÉHO PROSTRANSTVÍ 2 (ulice)			Č.VÝKR.	PÁŘE Č.
				E10	